



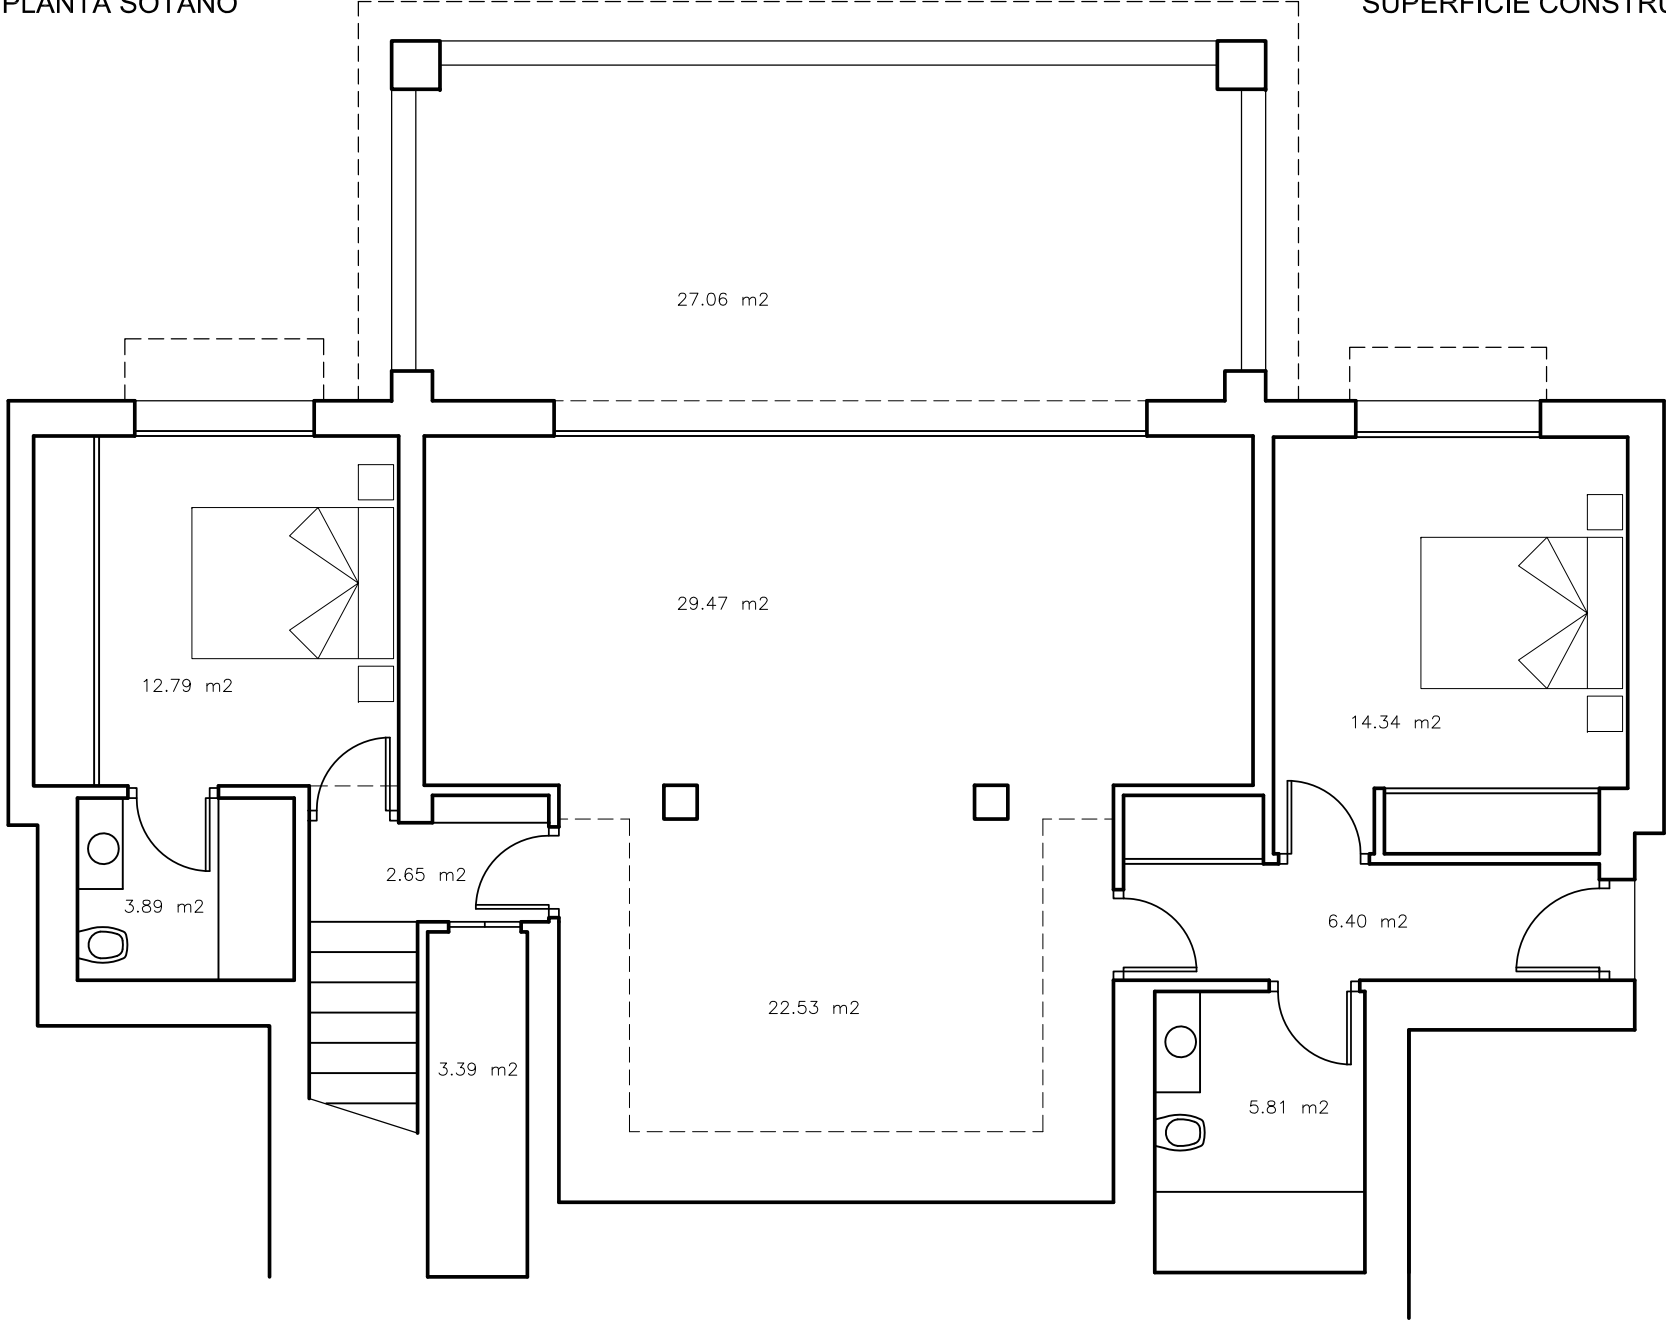


[illegible]


ESCALA 1/75

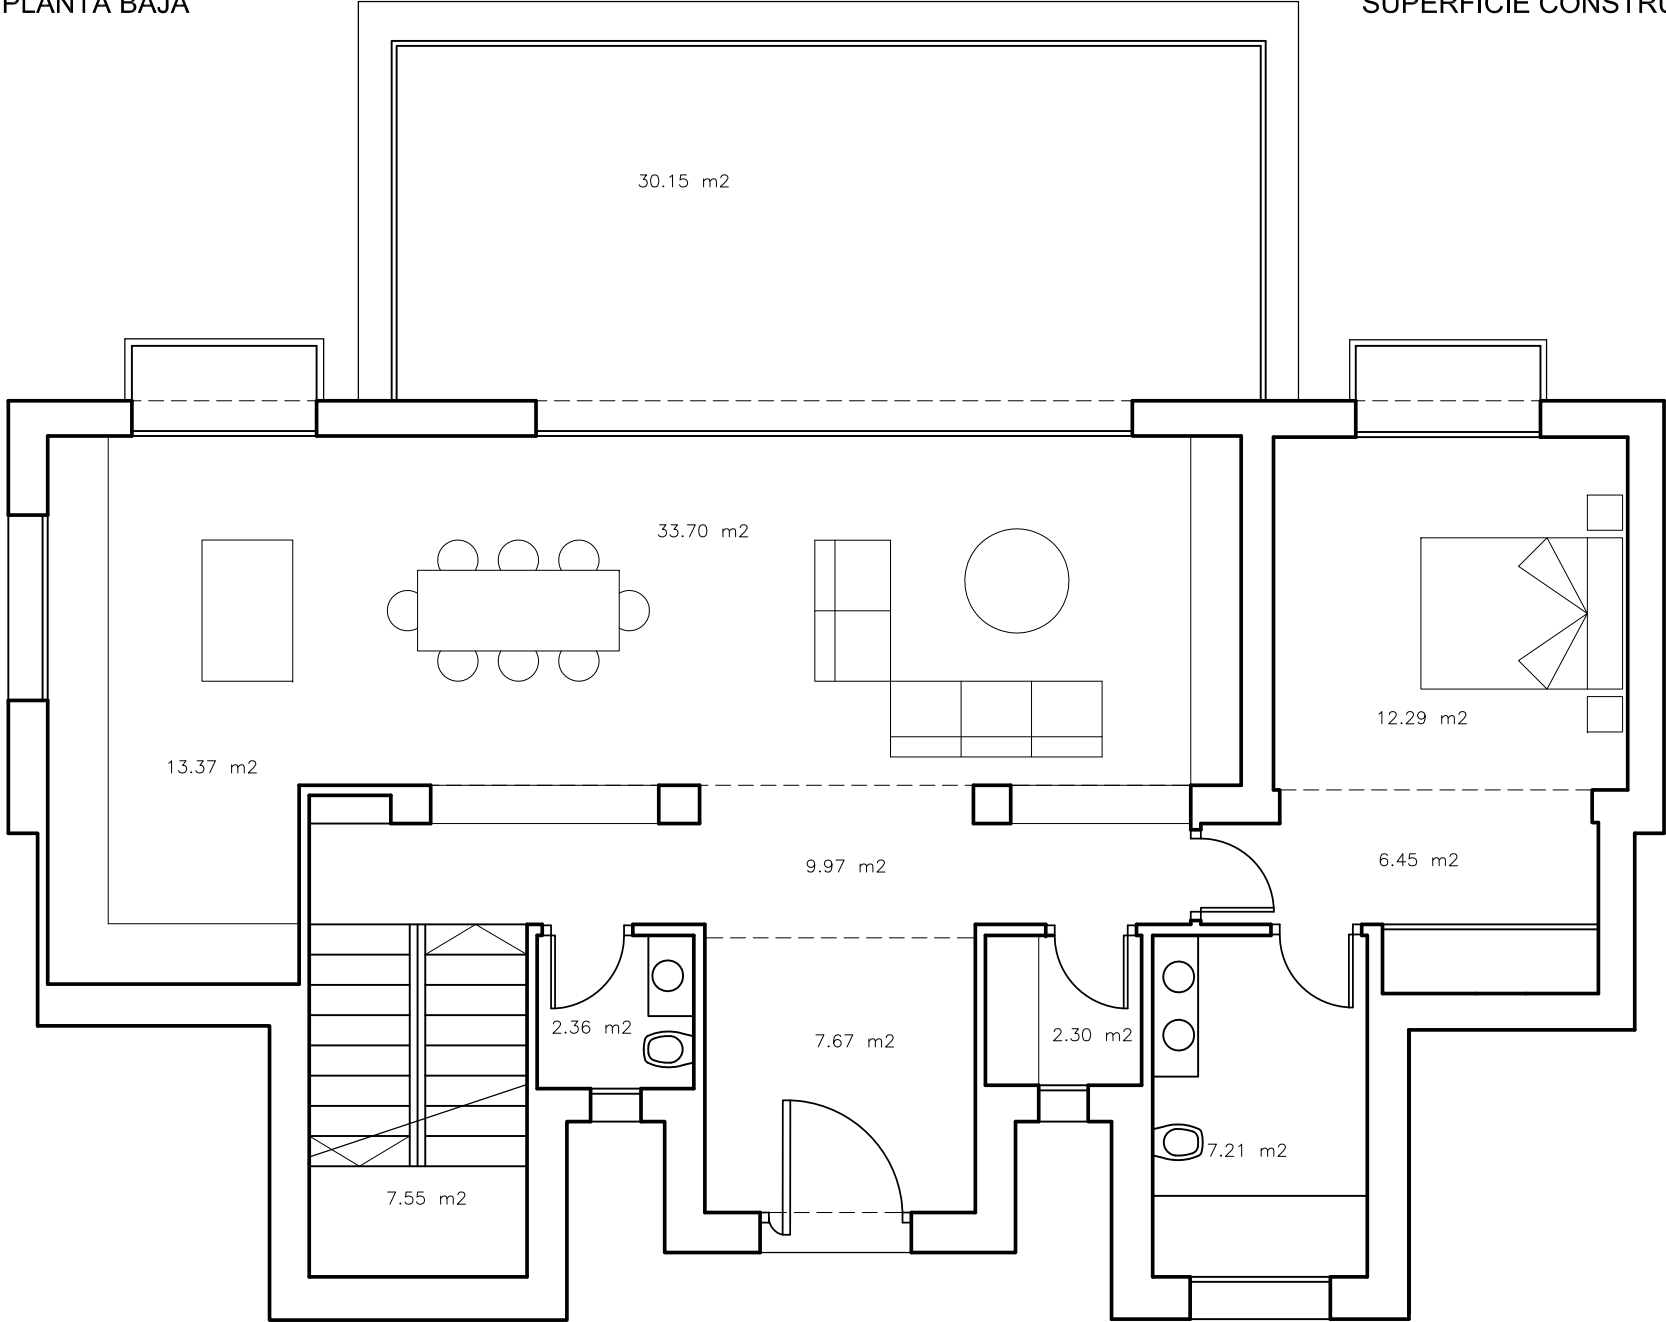

PLANTA BAJA

SUPERFICIE CONSTRUIDA 127.65 m2t

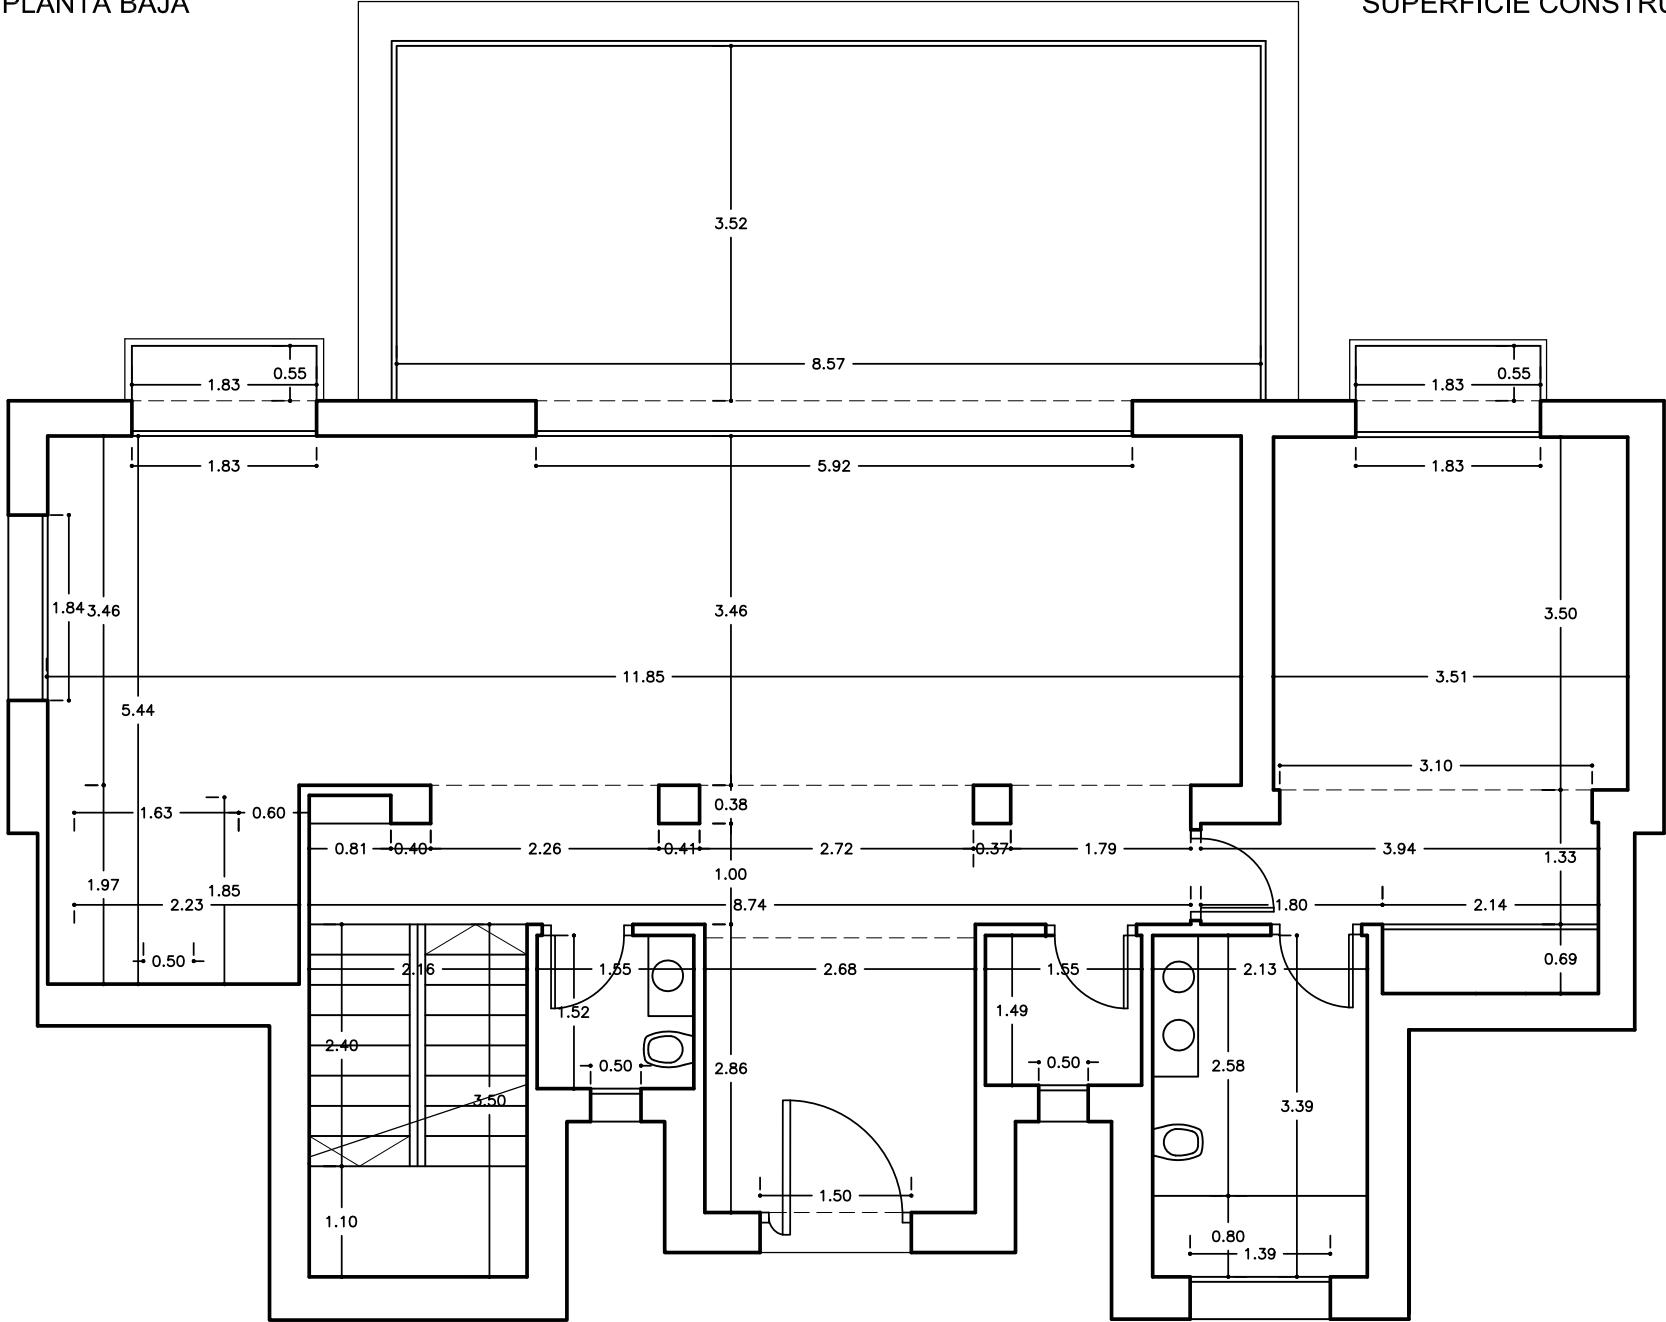

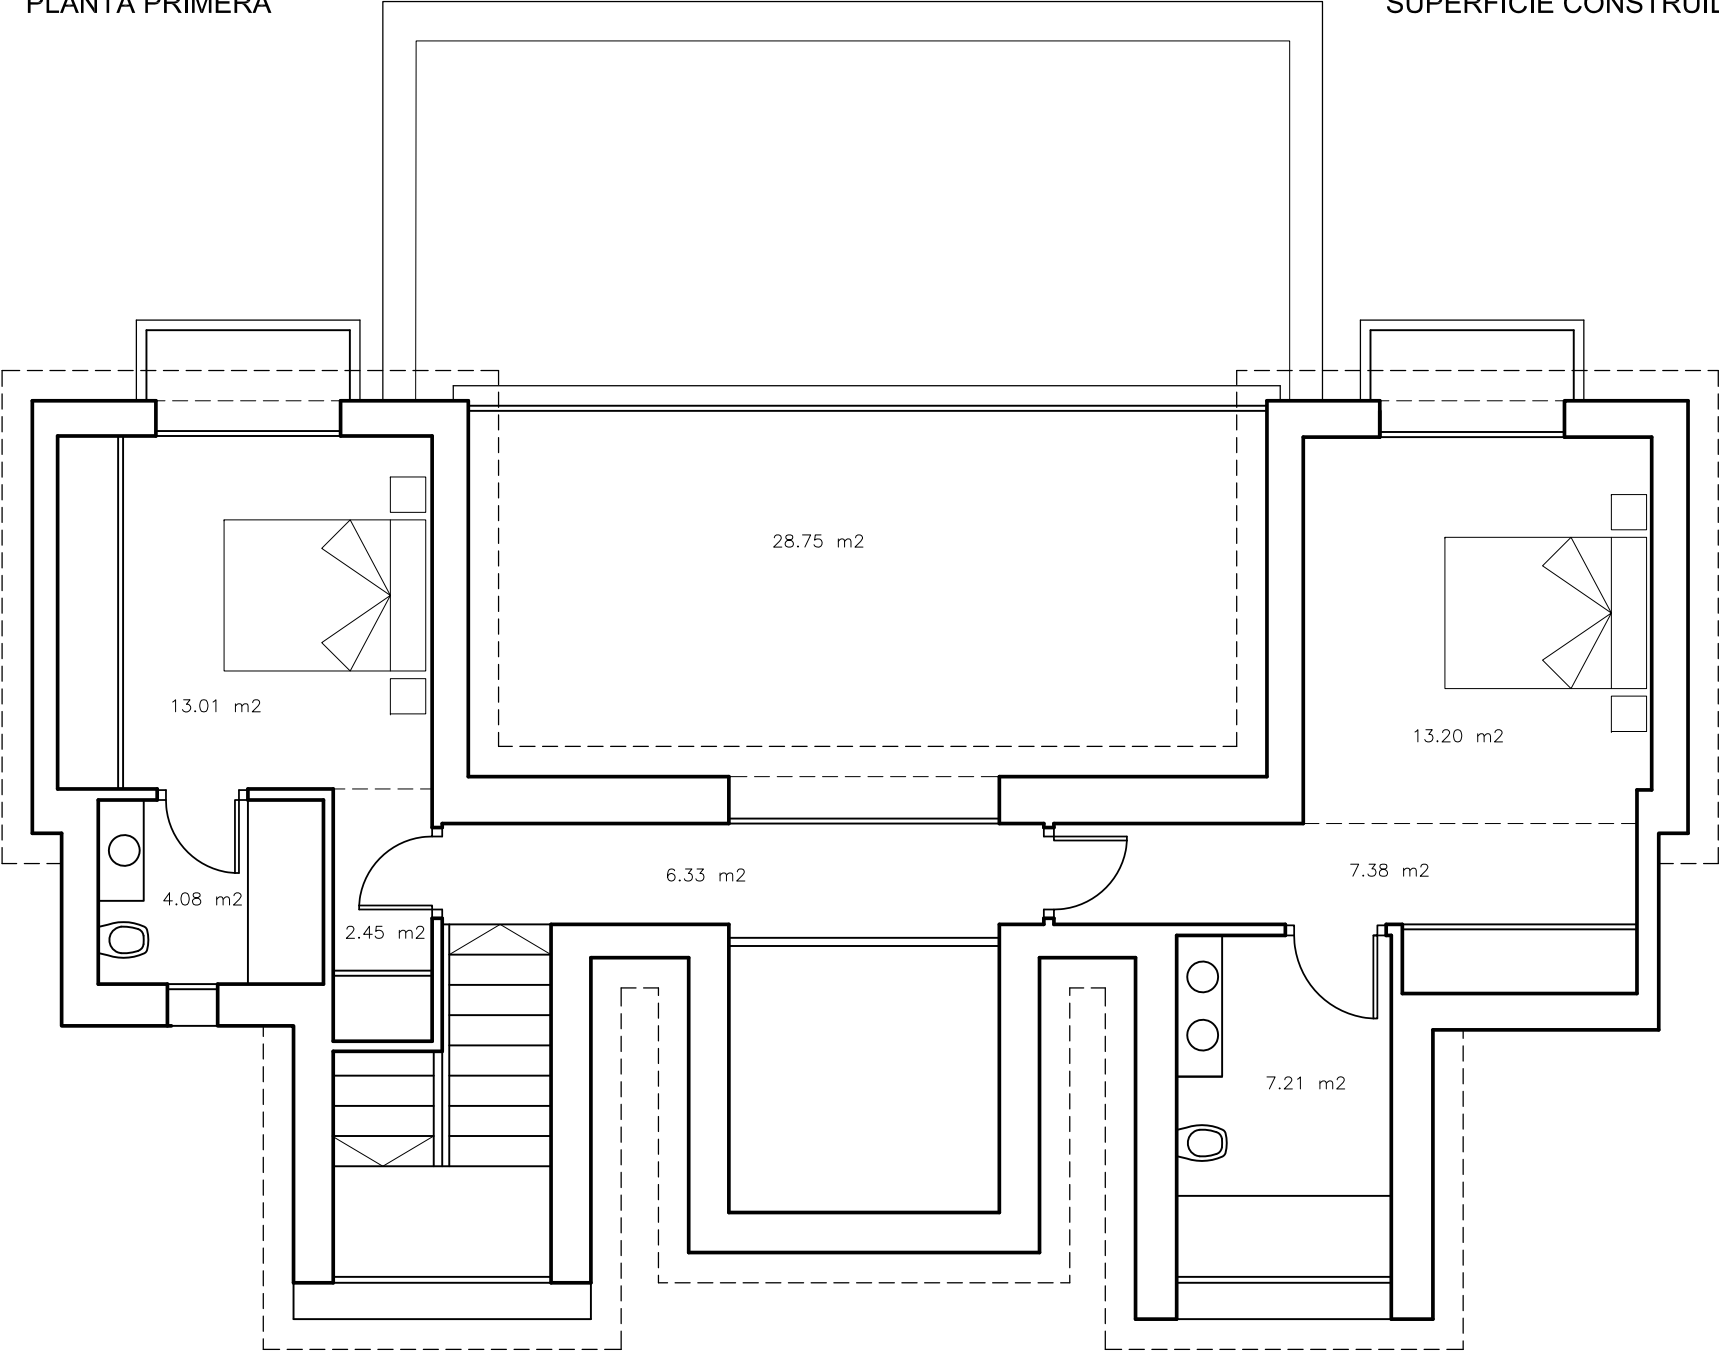

PLANTA PRIMERA

