


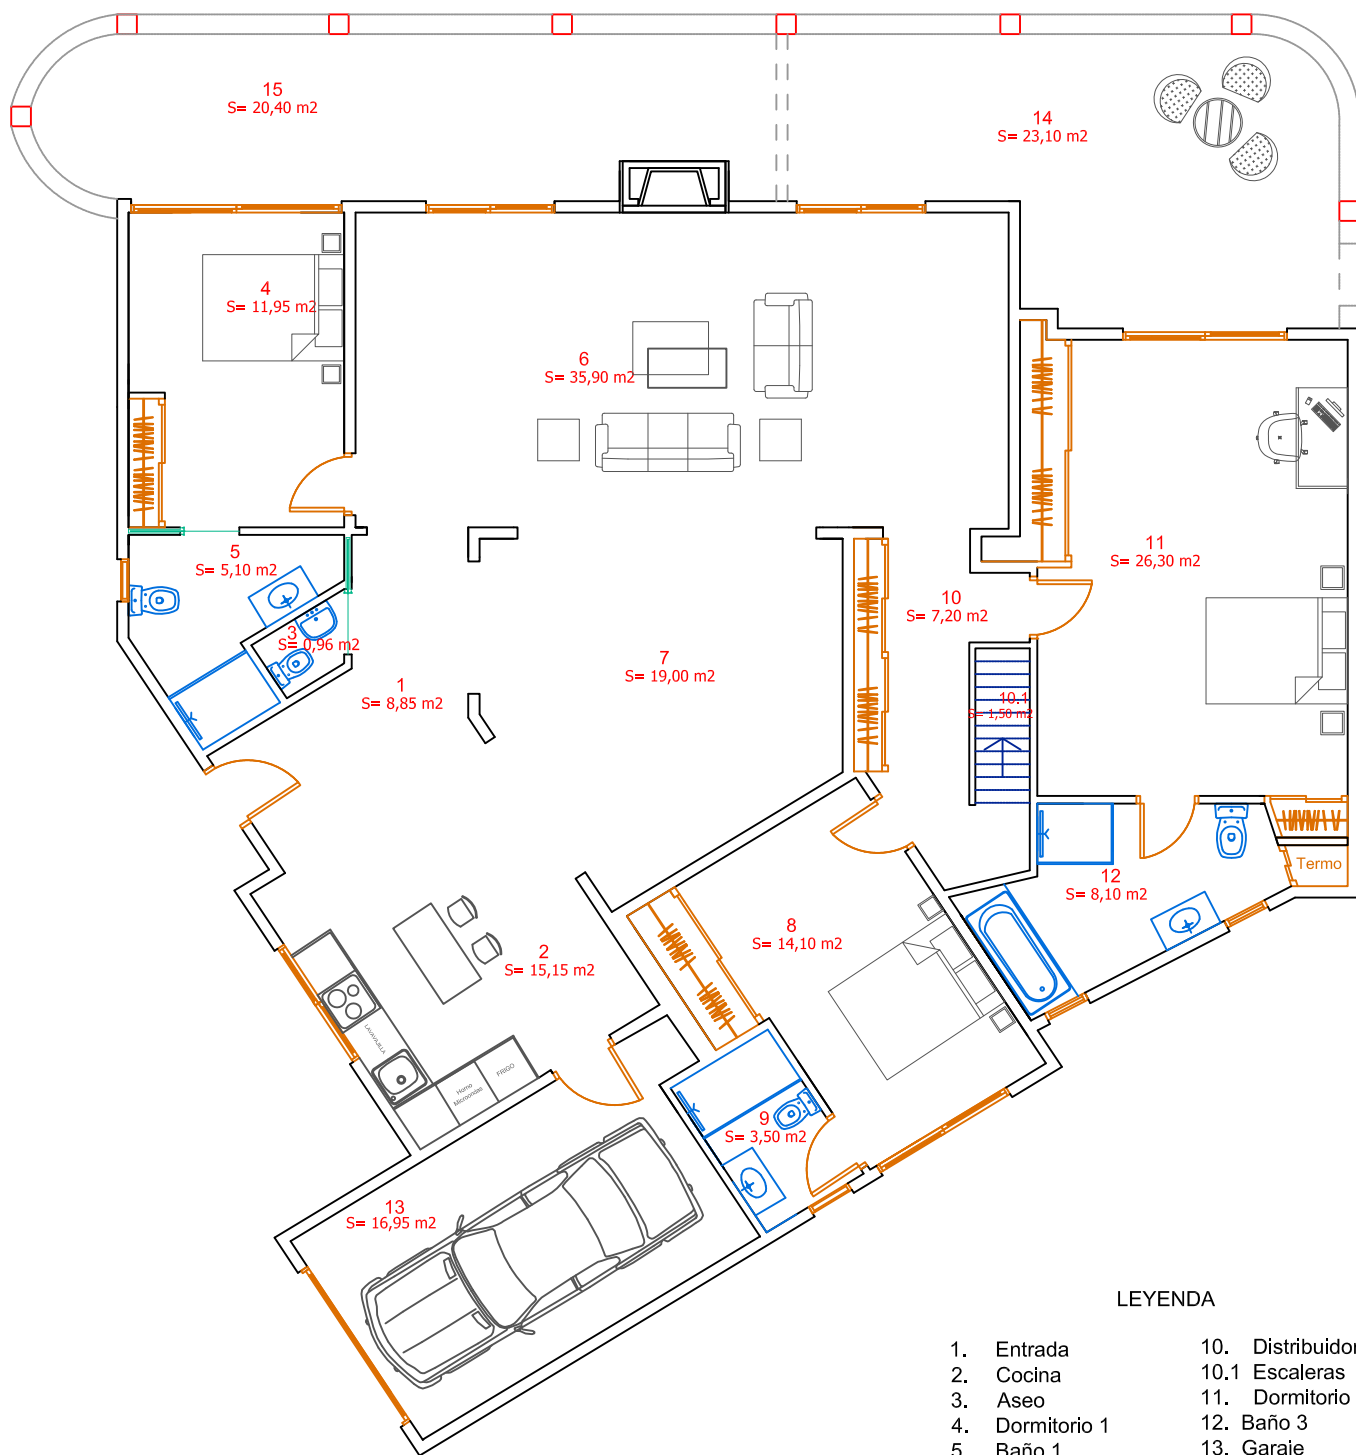

LEYENDA

- | | |
|------------------|--------------------|
| 1. Entrada | 10. Distribuidor |
| 2. Cocina | 10.1 Escaleras |
| 3. Aseo | 11. Dormitorio 3 |
| 4. Dormitorio 1 | 12. Baño 3 |
| 5. Baño 1 | 13. Garaje |
| 6. Salón-Comedor | 14. Porche Parte 1 |
| 7. Patio | 15. Porche Parte 2 |
| 8. Dormitorio 2 | |
| 9. Baño 2 | |

Villa Urbanización El Rosario 414 (Marbella)

CONSTRUCTORA:  Hogar a Punto Andaluz S.L.

LA PROPIEDAD:

ESCALA:
1:100

DESIGNACION:

Estado Reformado: Planta Baja Distribución

PLANO N°:

1

Diciembre 2016