




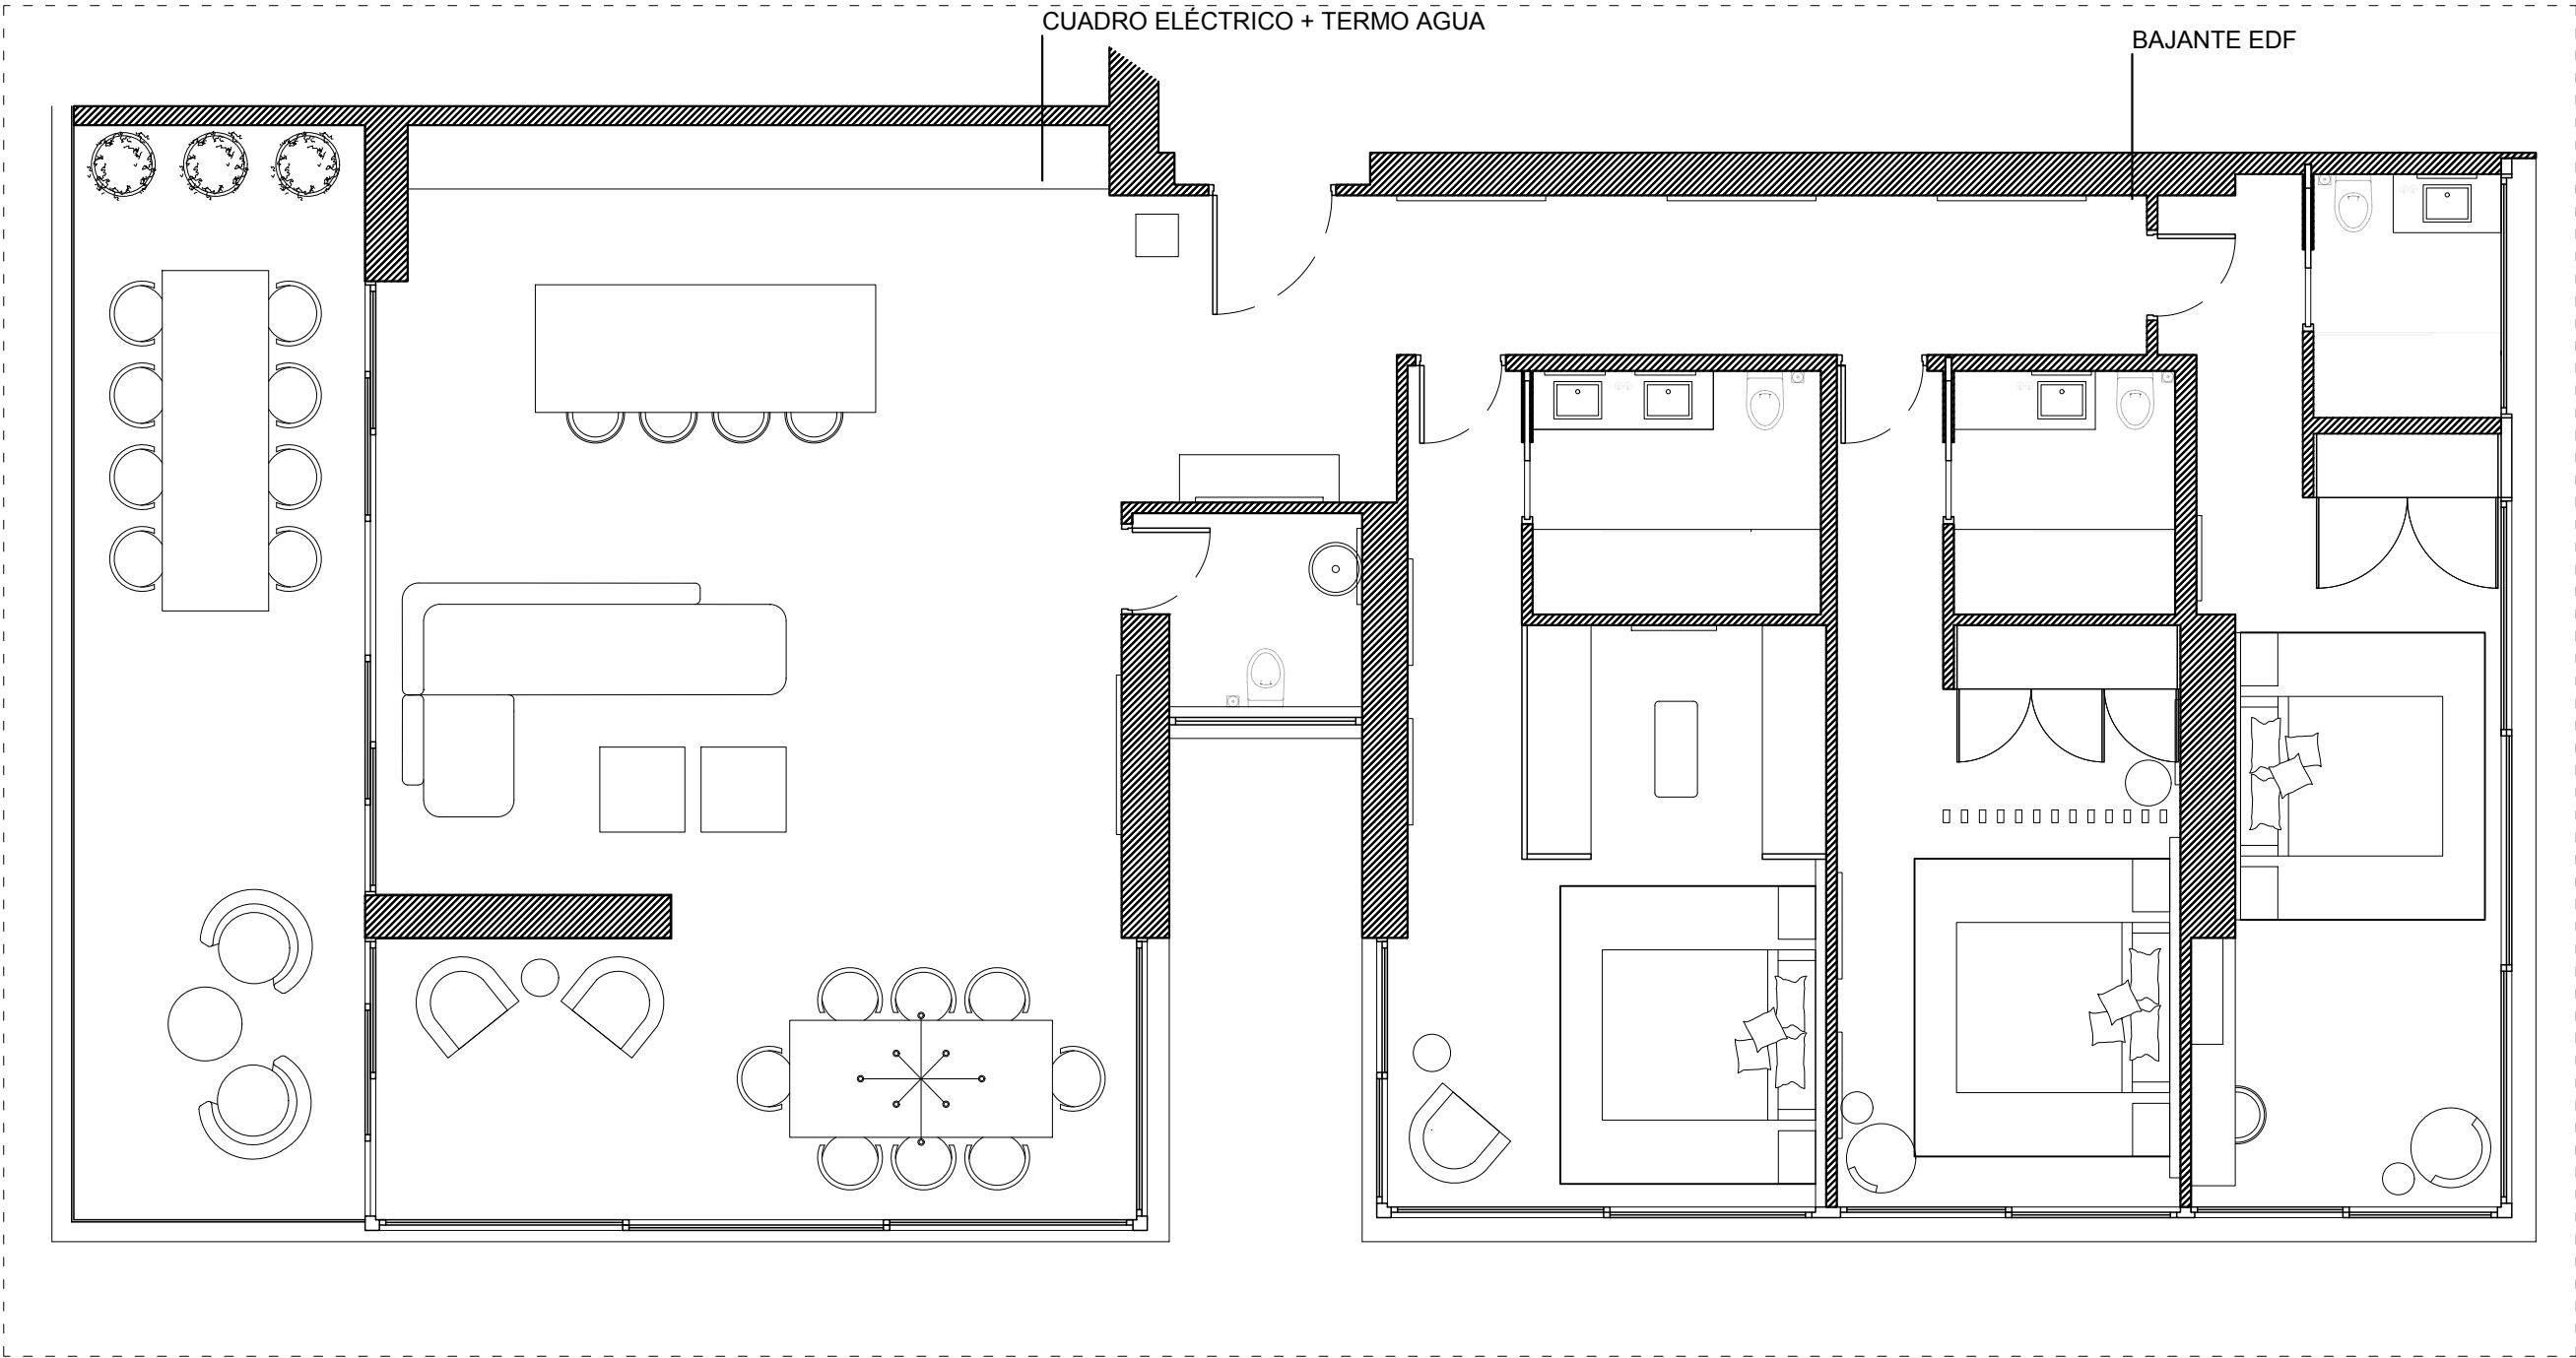

Distribución general

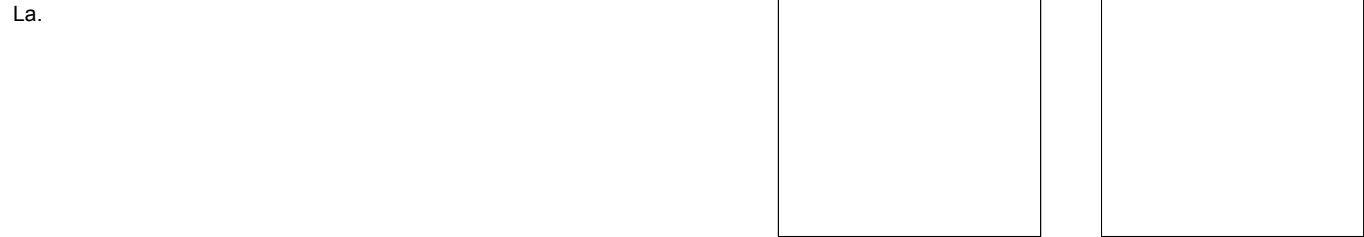

Paredes pintadas

 

Paredes Empapeladas



Proyecto:
Apartamento Torre Real
11. 1&2

Situación:

Situación:


Plano: PLANTA 11
Distribución Planta General

Escala: 1/70

Formato: A3

Cliente: -

Diseño:
RM
Interiors & Landscaping
Rubén Muñoz
info@rm-interiorismo.com

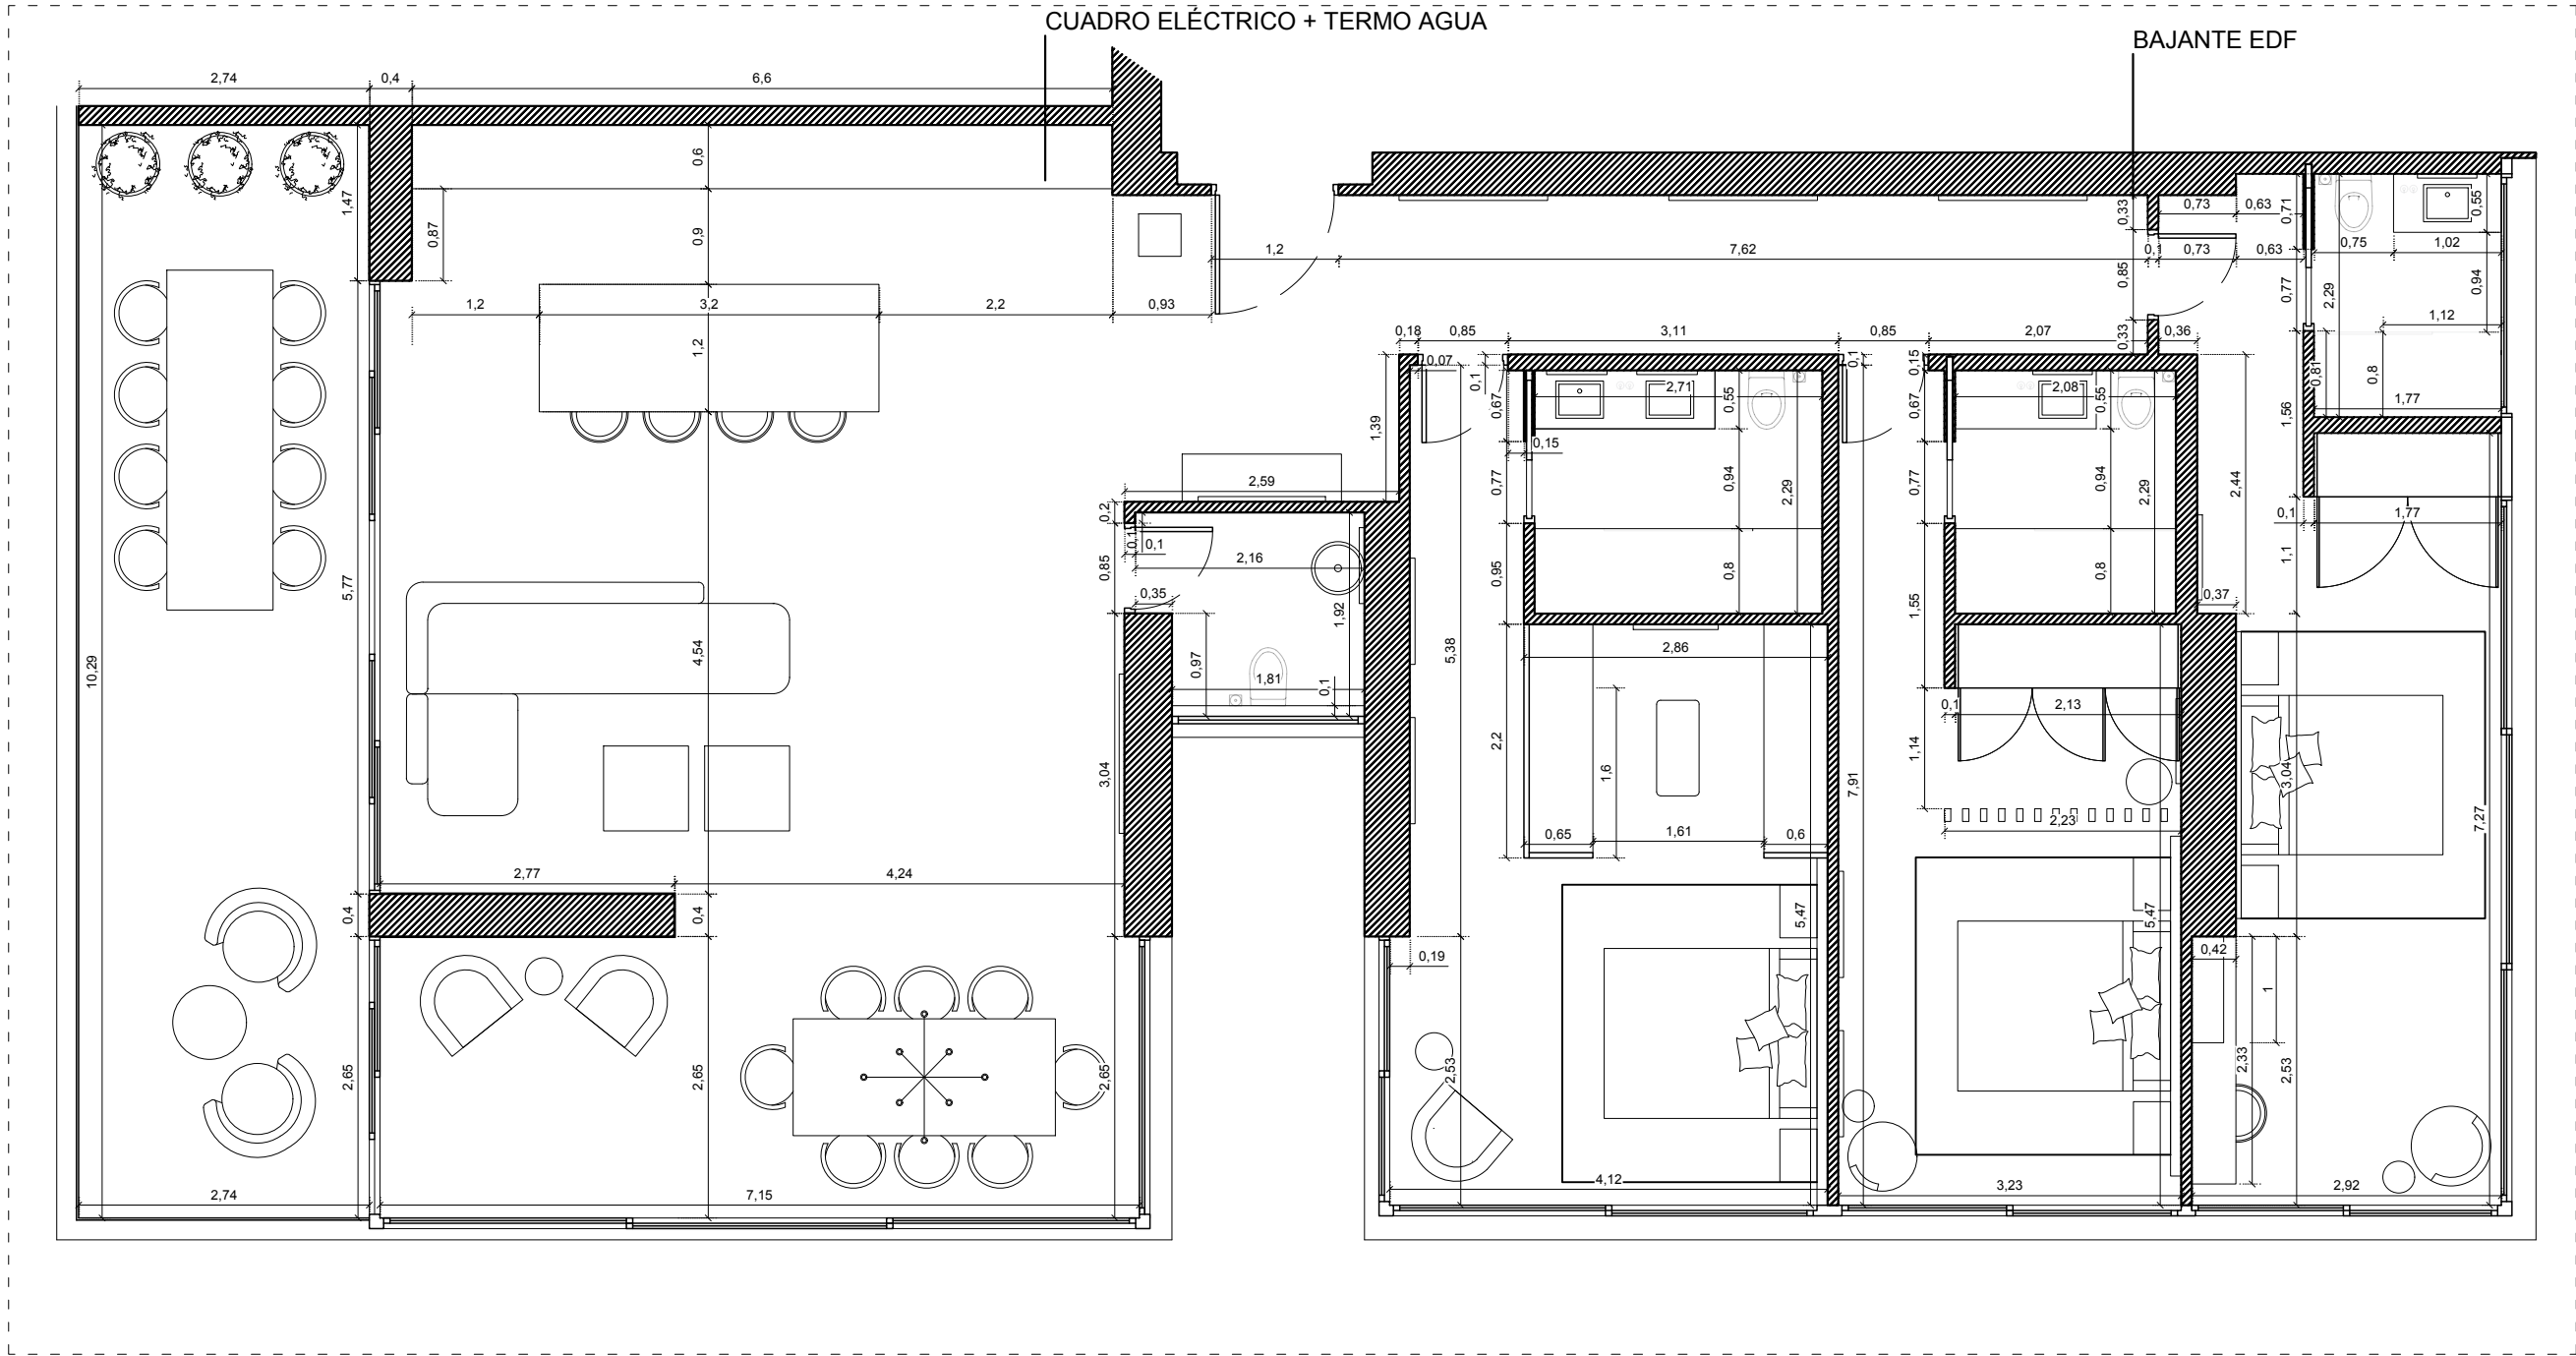

Proyecto:
Apartamento Torre Real
11. 1&2

Situación:

Situación:

Plano: PLANTA 11
Planta general acotada


Escala: 1/70

Formato: A3

Ciente: -

Diseño:
RM
Interiors & Landscaping

Rubén Muñoz
info@rm-interiorismo.com

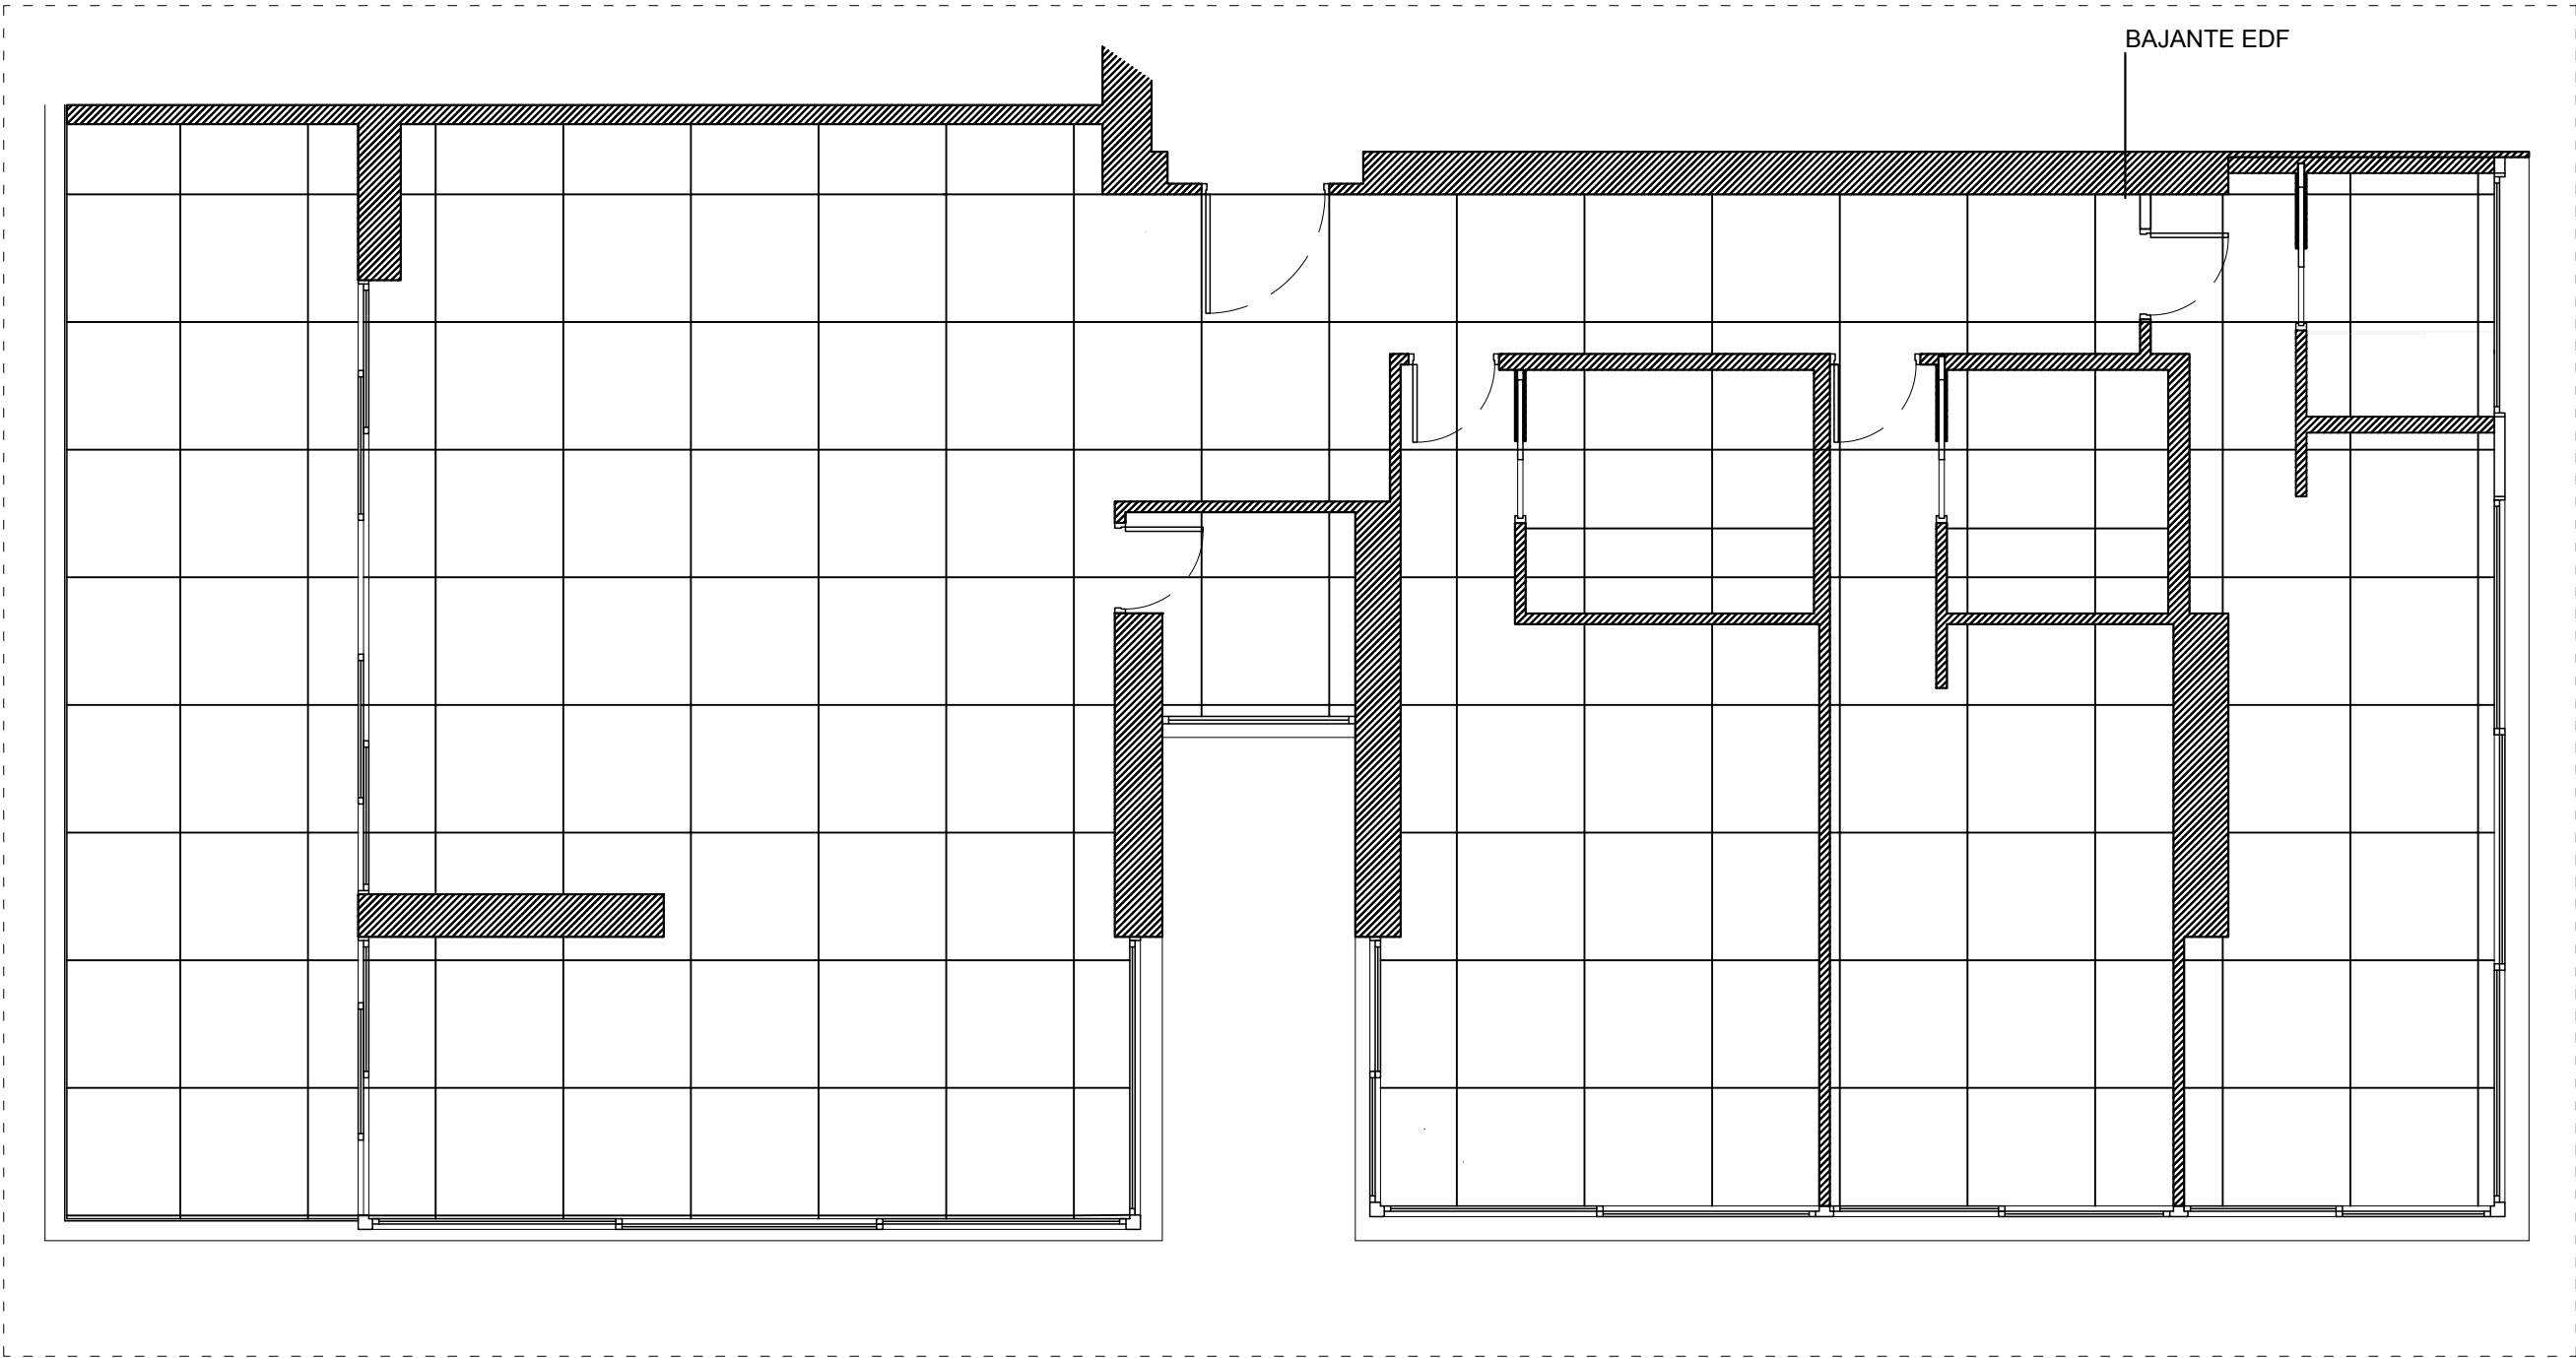

Pavimento elegido

Pavimento porcelánico, formato 120x120cm.
Espesor 6mm.
Junta entre piezas recomendada por el fabricante 4-5 mm para que sigan las mismas juntas de unión que con la parte exterior, ya que sufre más dilatación.


171 m2 pavimento interior 143 uds aprox.
28,8 m2 pavimento exterior terraza (antideslizante) 24 uds aprox.
5,62 m2 pavimento para duchas (antideslizante) 6 uds aprox.

A estas cantidades habría que añadirle un 5 o 10% de desperdicio.

LOSA SUELO 120X120CM
Color Ivory



Rodapié 11cm x 1,5cm x 200cm
Color Blanco 114,07 ML

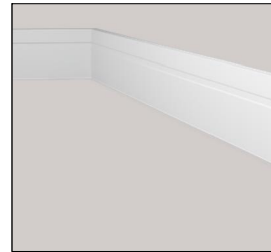


Rodapié elegido

Para colocar el rodapié se recomienda poner un perfil de aluminio en L como transición entre este y la pared, ya que permite tener un encuentro limpio entre la pared y el rodapié.

Ambos estaran en un mismo plano (irá embutido en la pared), así continuamos con la estética limpia del conjunto del proyecto. Dando mayor sofisticación y practicidad.

A estas cantidades habría que añadirle un 5 o 10% de desperdicio.


Proyecto:	Apartamento Torre Real 11. 1&2
Situación:	
Situación:	
Plano:	PLANTA 11 Distribución pavimentos
	Escala: 1/70
	Formato: A3
	Cliente: -
Diseño:	RM Interiors & Landscaping Rubén Muñoz info@rm-interiorismo.com

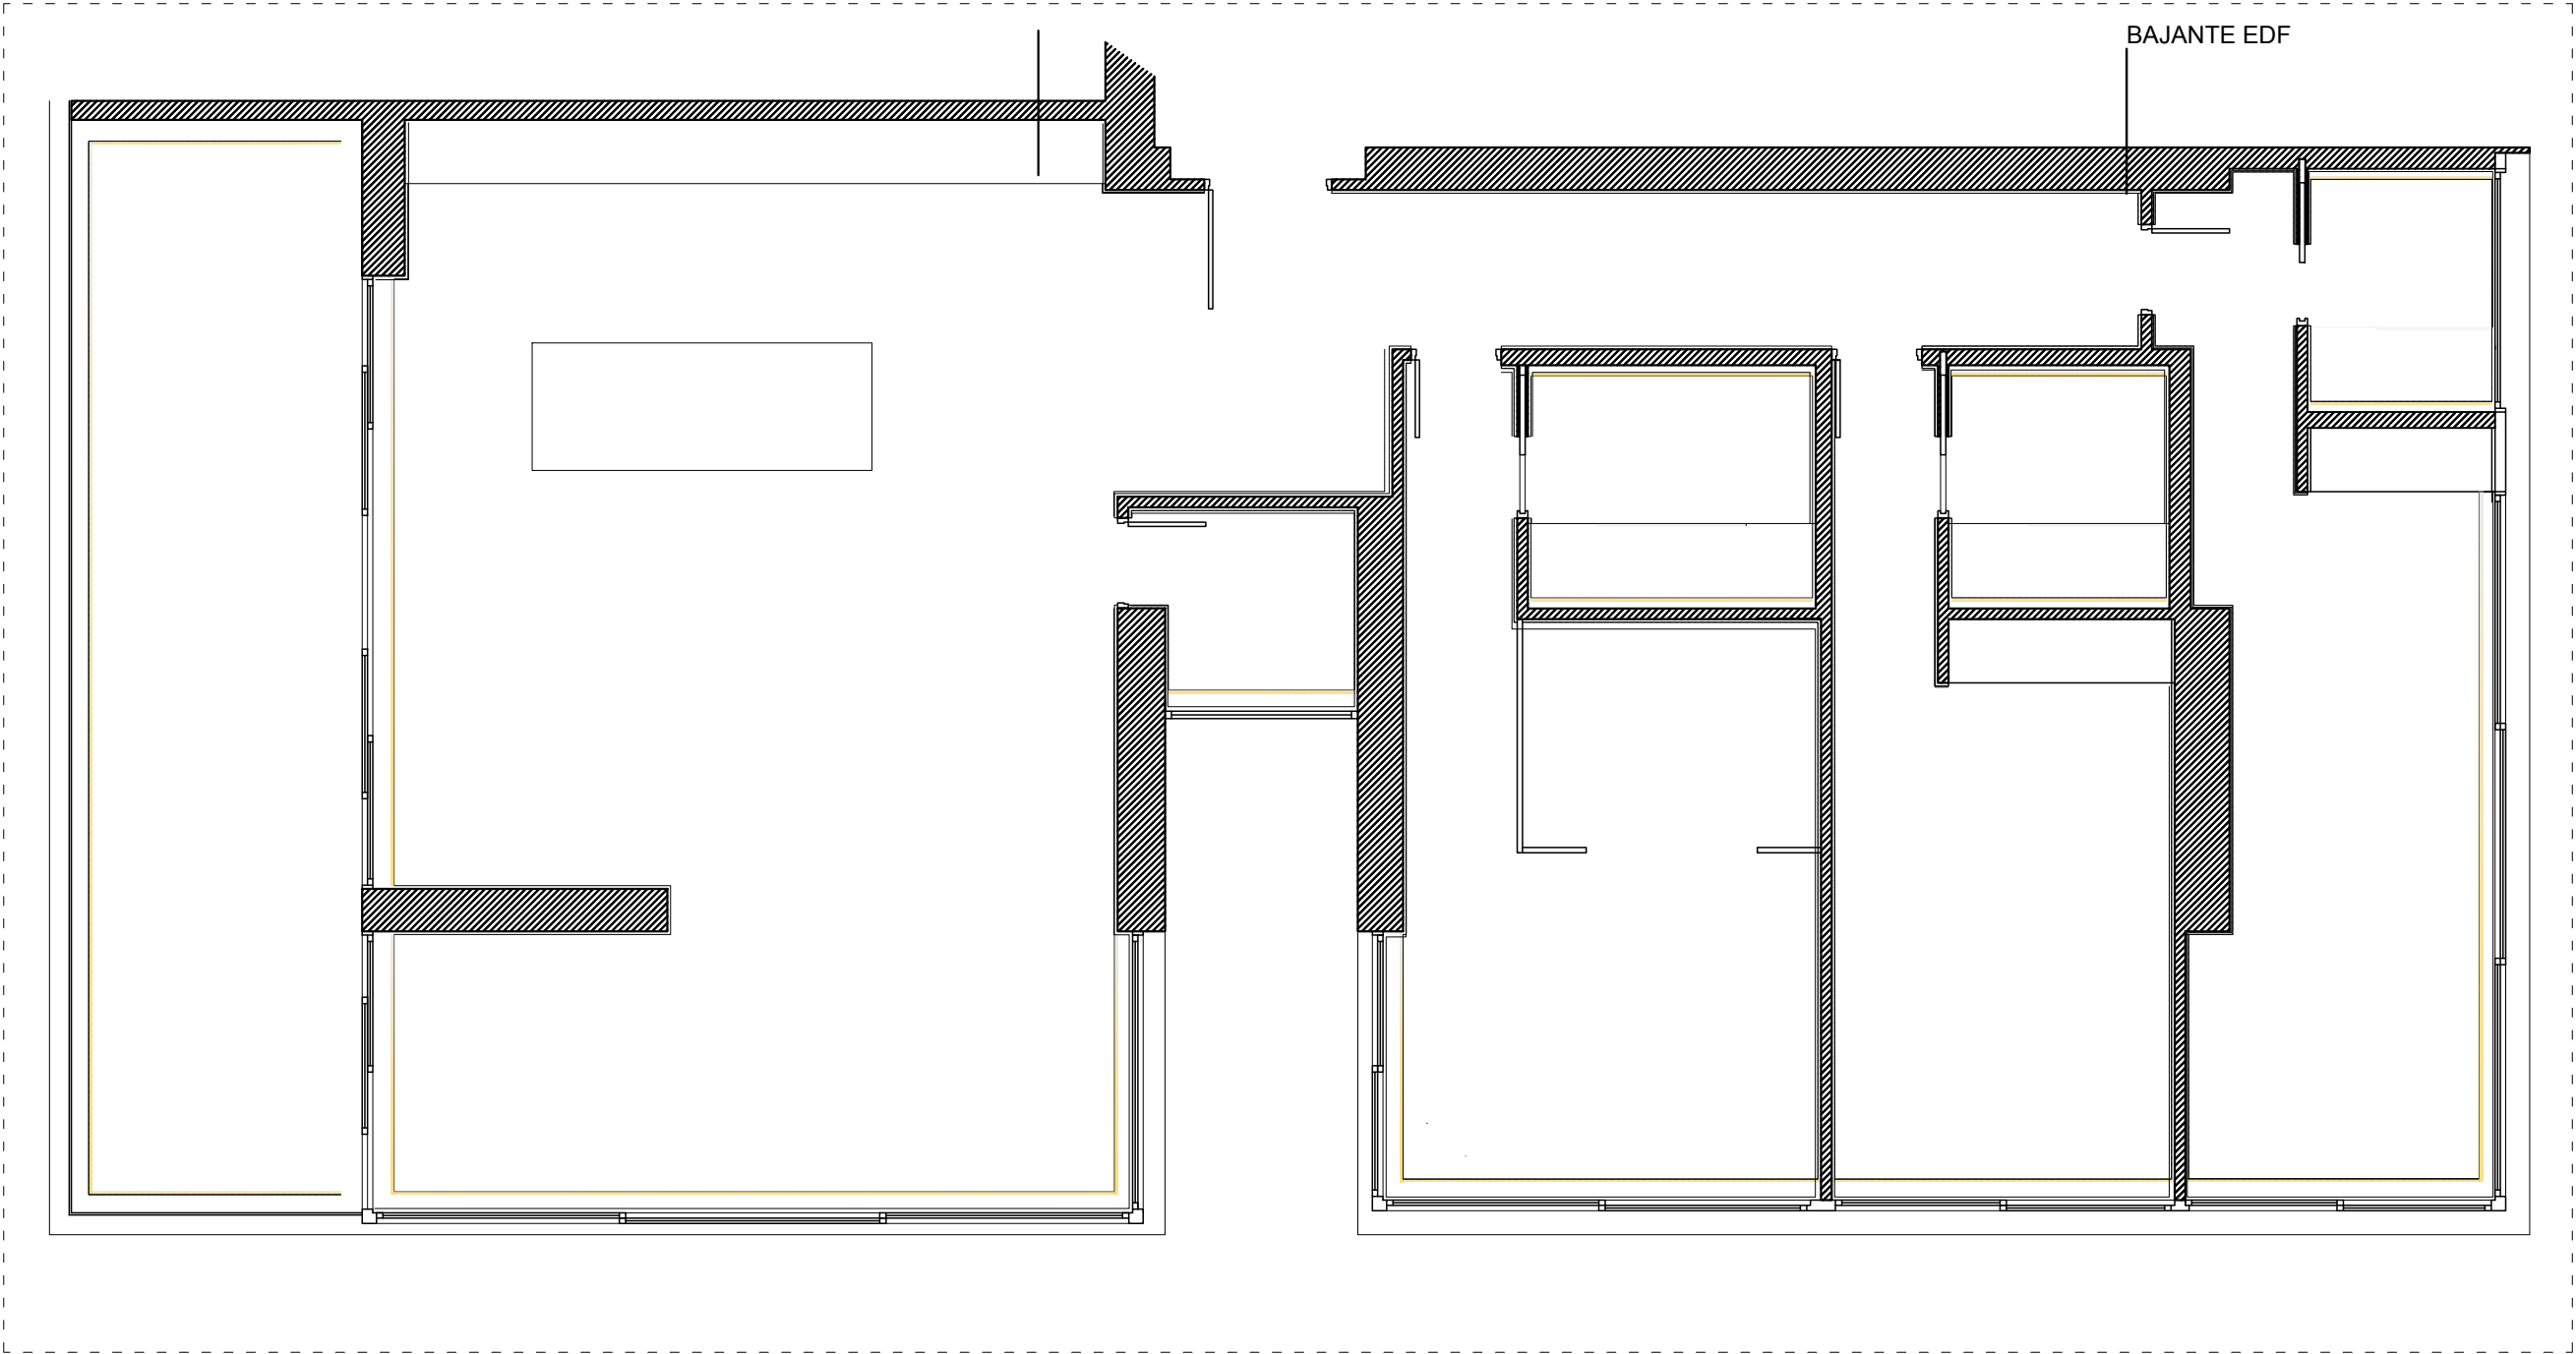


Rodapié elegido

El rodapié va colocado sobre las zonas marcadas.
Total 115,56ml, añadir un 15% más por desperdicios.

Rodapié 11cm x 1,5cm x 200cm
Color Blanco 115,56 ML

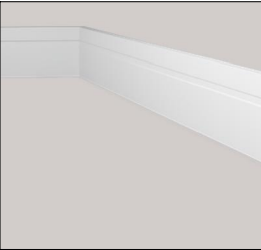

Proyecto:	Apartamento Torre Real 11. 1&2
Situación:	
Situación:	
Plano:	PLANTA 11 Distribución rodapiés
Escala:	1/70
Formato:	A3
Ciente:	-
Diseño:	RM Interiors & Landscaping Rubén Muñoz info@rm-interiorismo.com

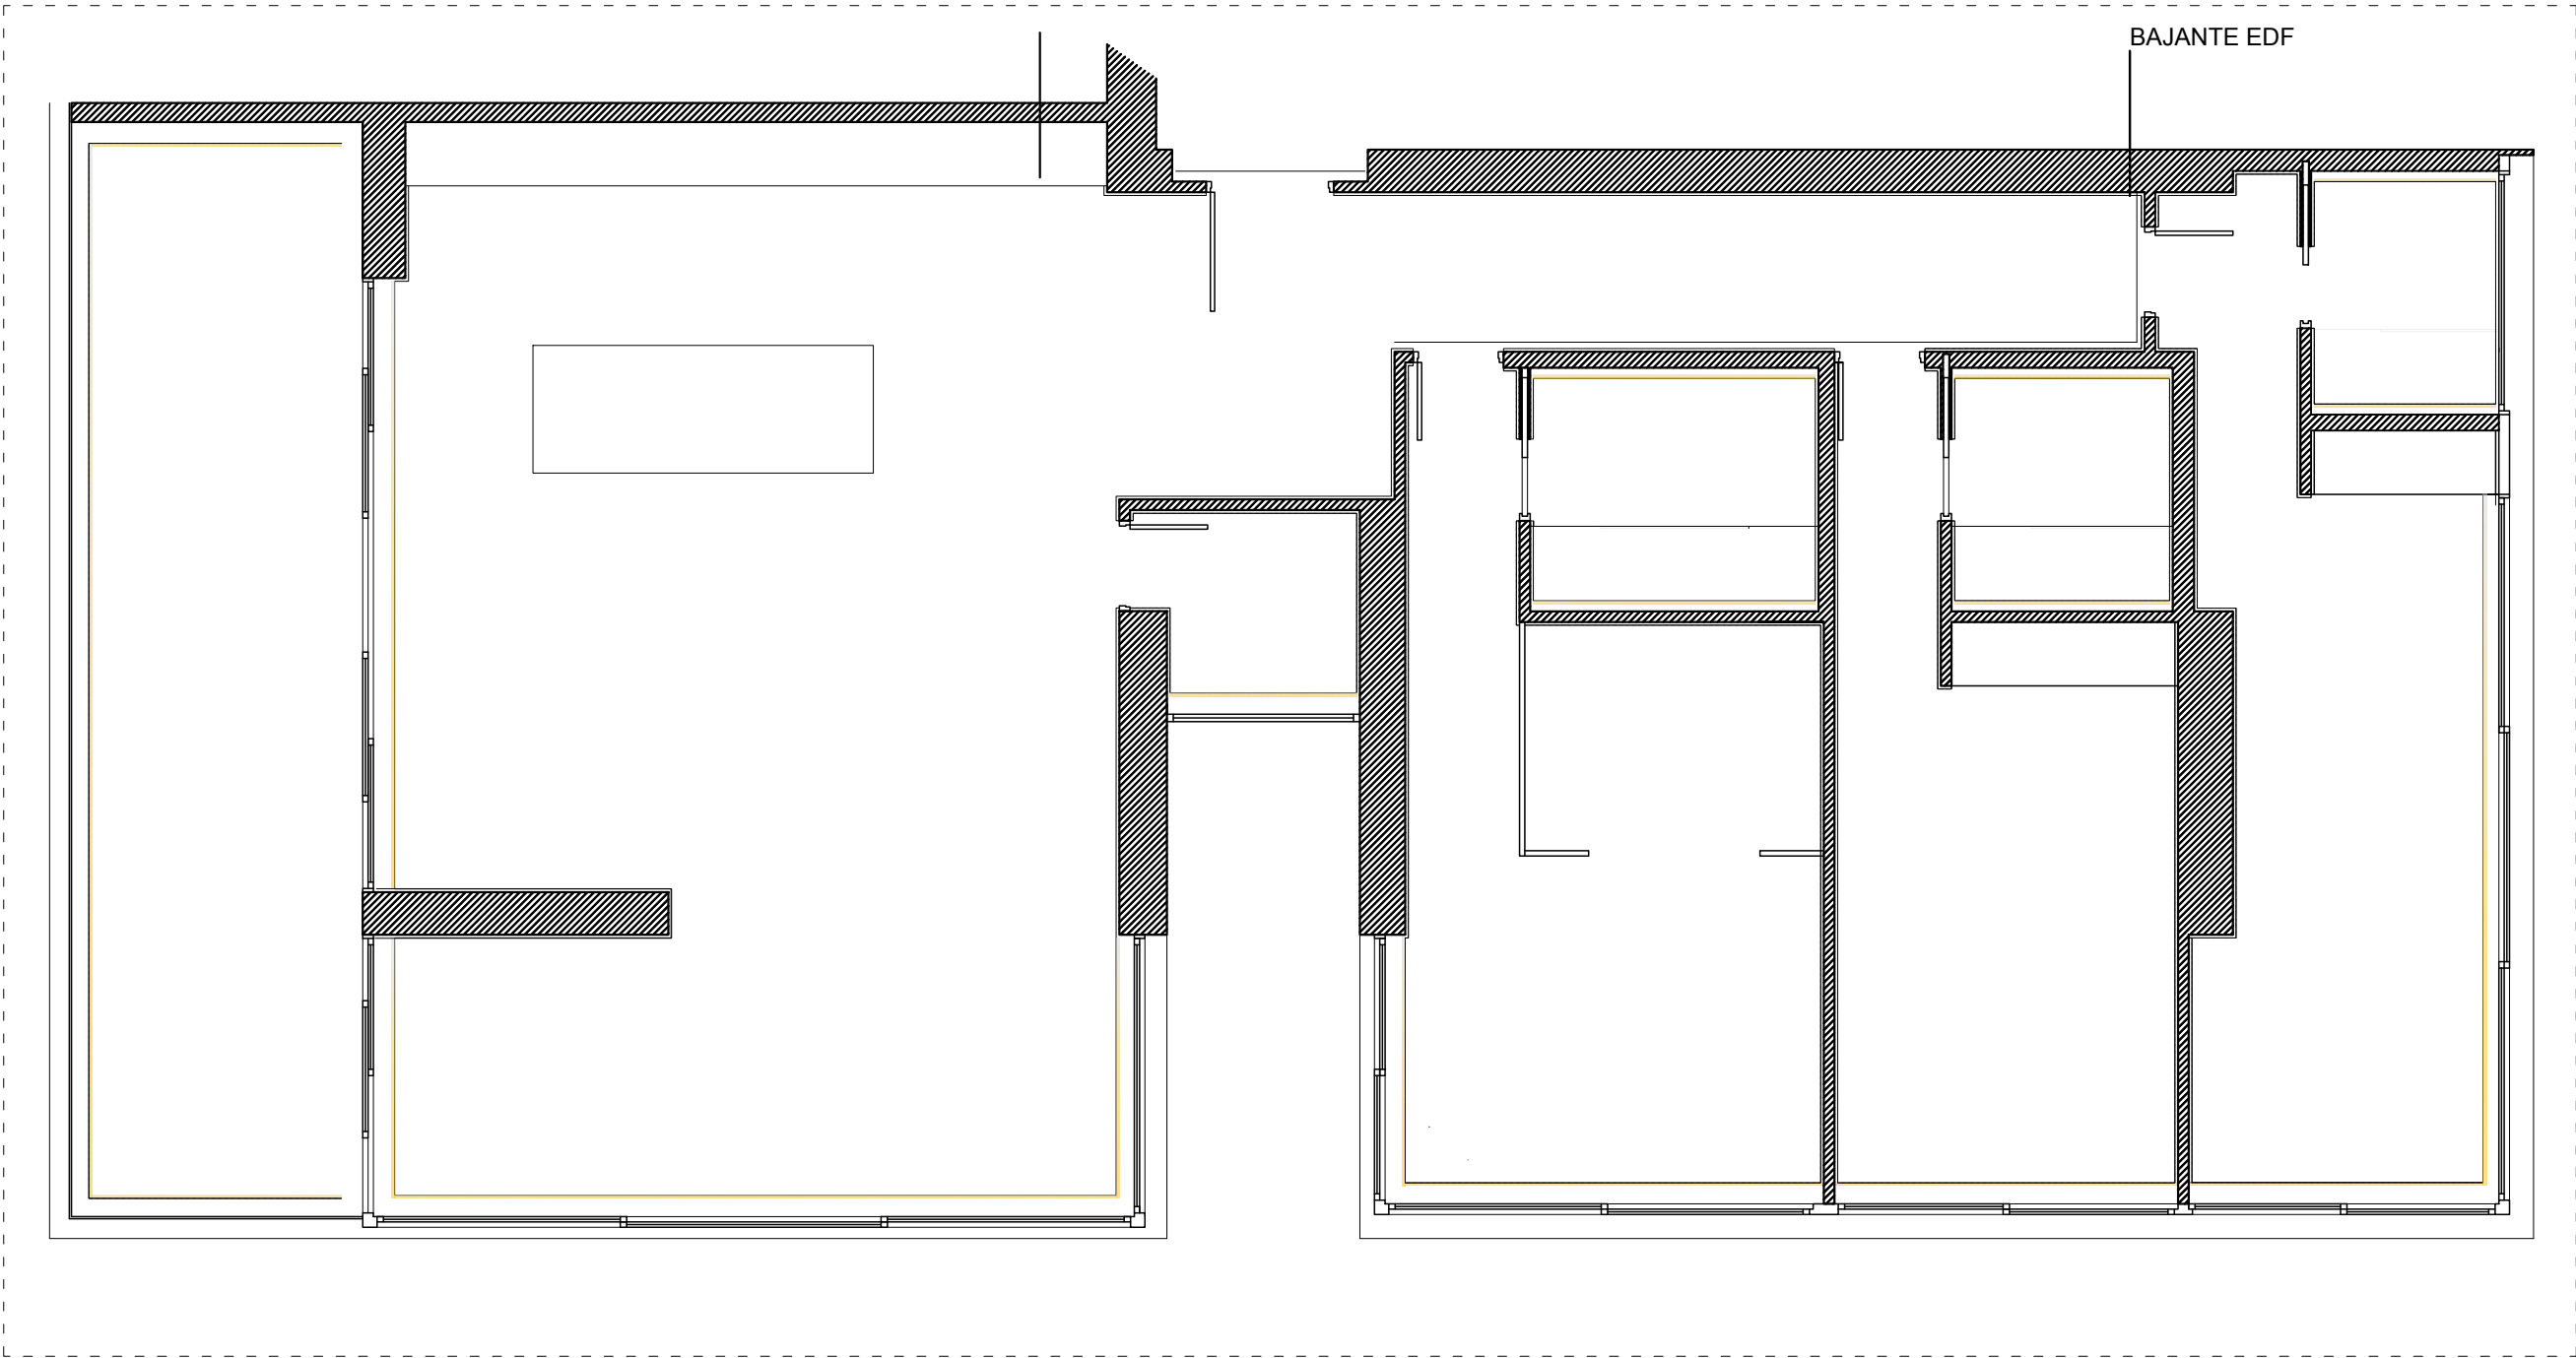

Rodapié elegido

El panelado de madera de suelo a techo va va colocado sobre las zonas marcadas.

En las zonas en las que hay puertas, estas van colocadas en el mismo plano para intentar "ocultarlas" y generar un efecto visual de continuidad.



Imagen inspiracional pasillo

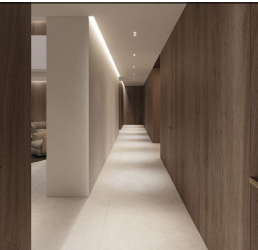


Imagen inspiracional puerta principal



Imagen inspiracional números puerta principal



Proyecto:
Apartamento Torre Real
11. 1&2

Situación:

Situación:


Plano: PLANTA 11
Distribución panel madera

Escala: 1/70

Formato: A3

Cliente: -

Diseño:
RM
Interiors & Landscaping
Rubén Muñoz
info@rm-interiorismo.com

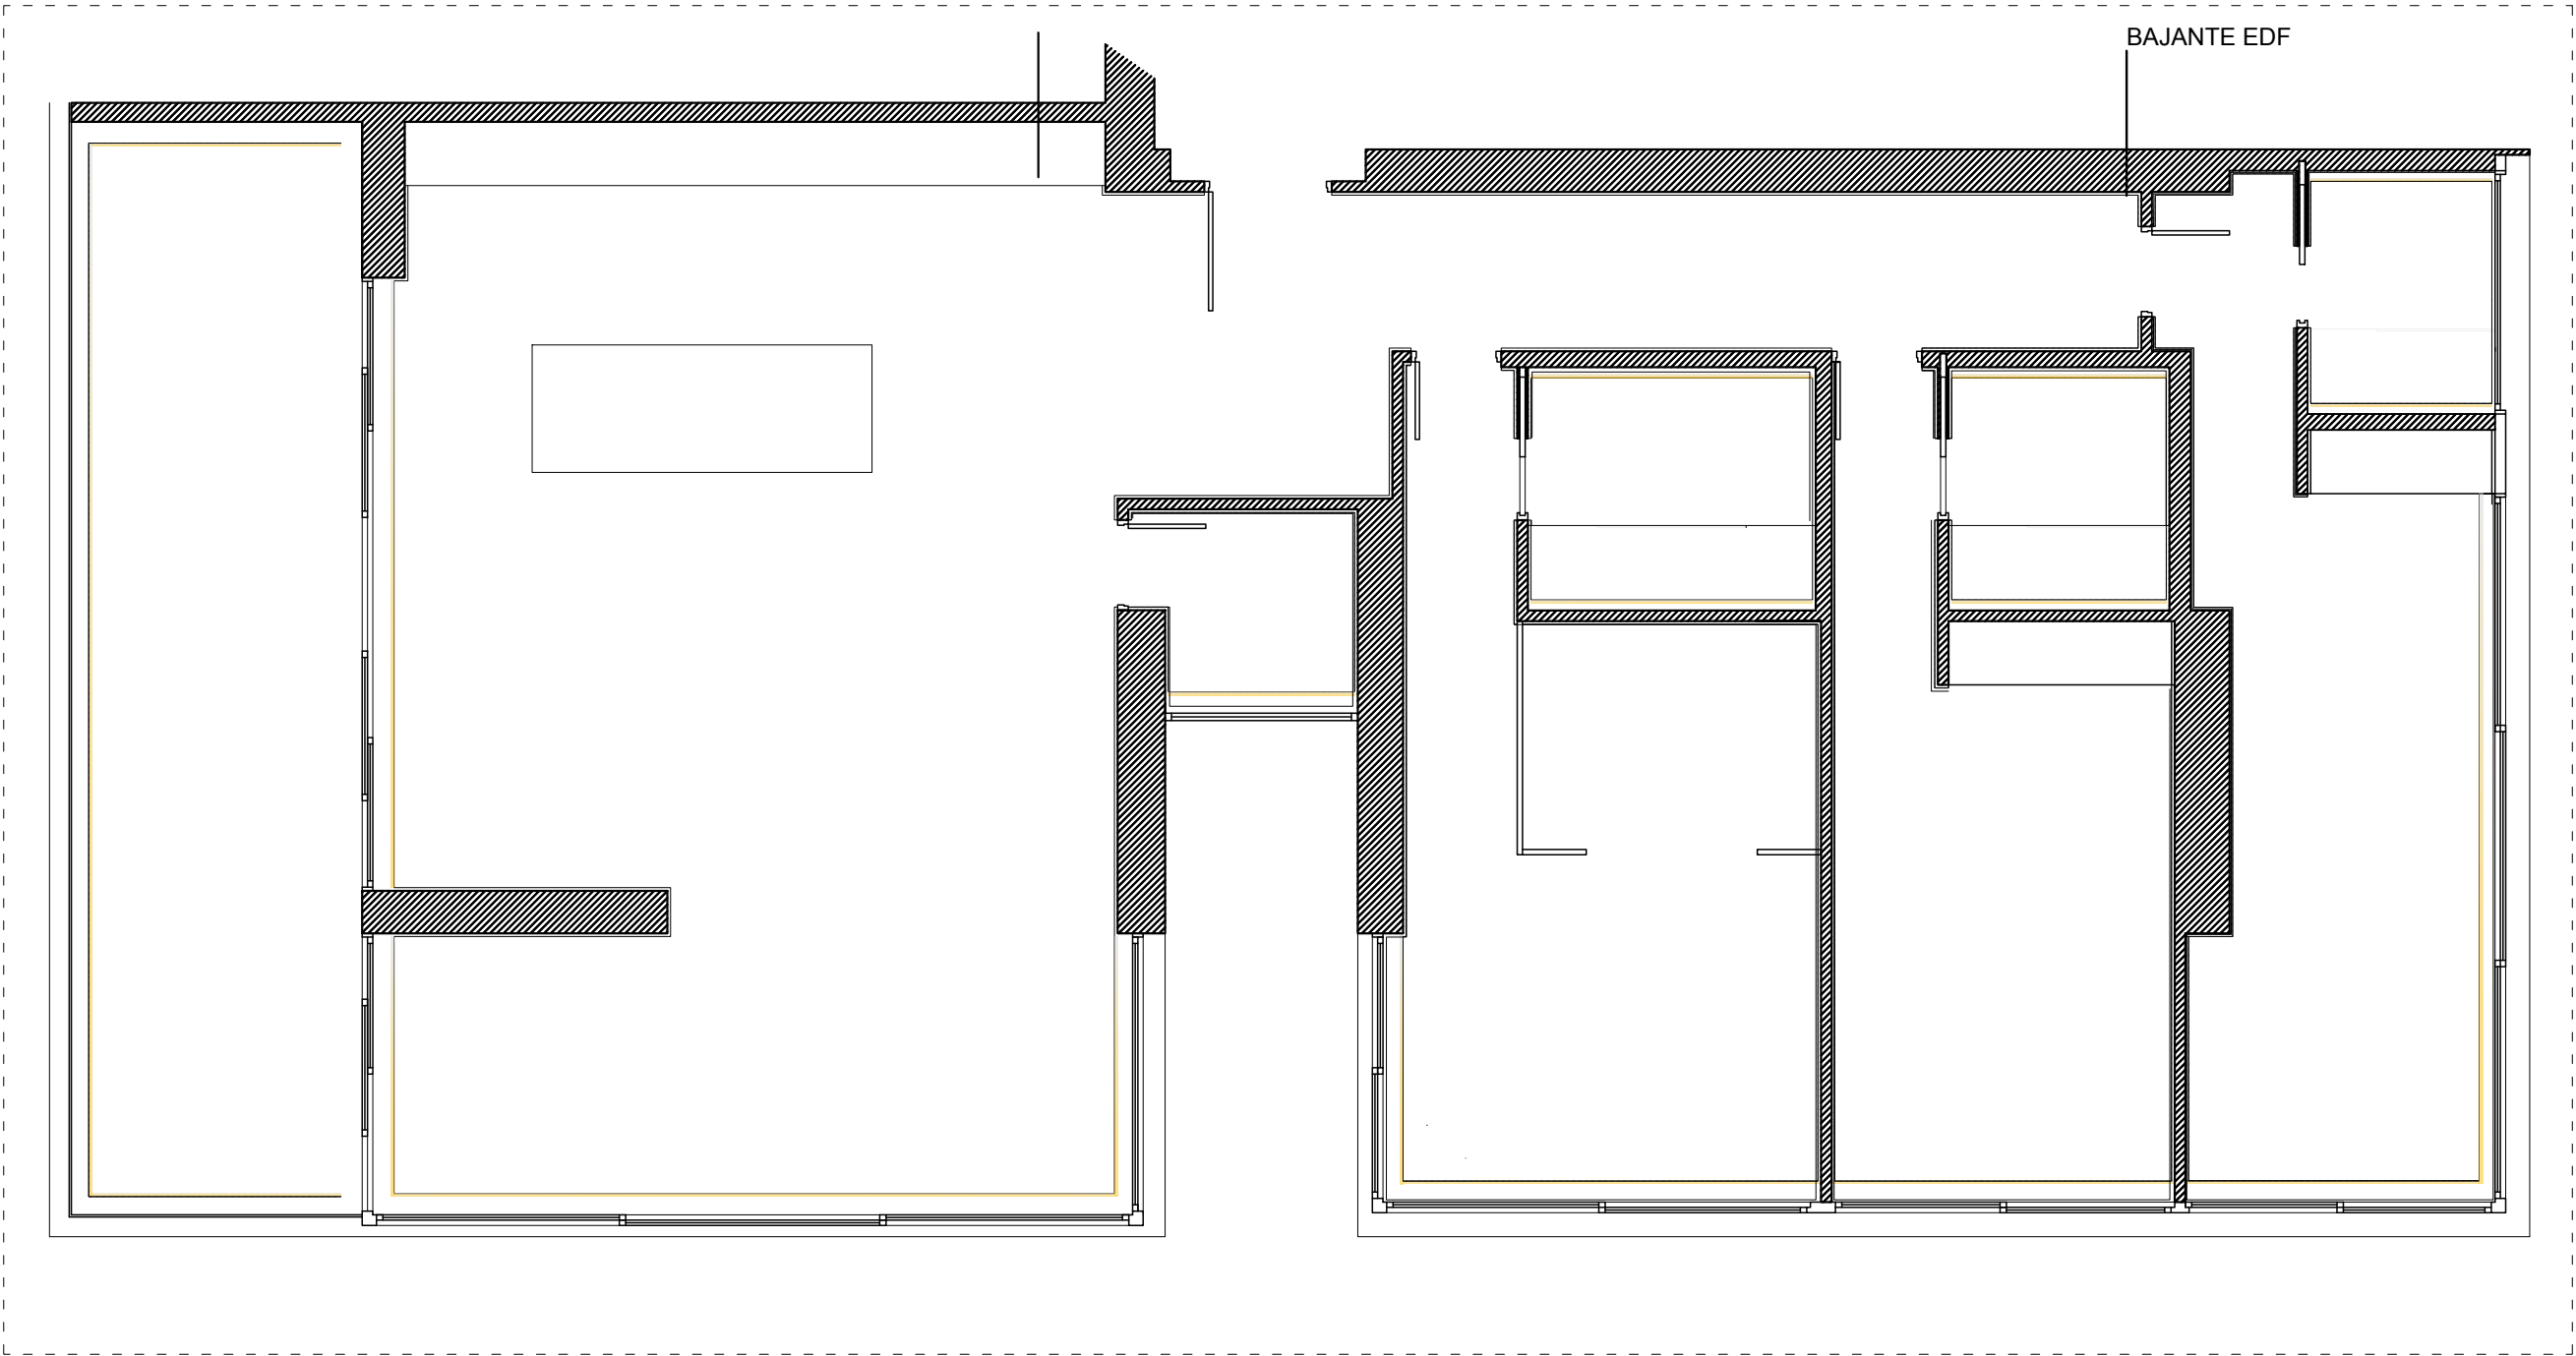

Papel pintado elegido

Utilizaremos papel pintado vinílico y texturizado para aportar mayor calidez a la vivienda y dotarla de mayor personalidad. En el Aseo va colocado un motivo más atrevido que en el resto de estancias.

Cada baño tiene su propio papel para establecer una diferenciación entre ellos. Sin embargo en las habitaciones y la trasera de la estantería del fondo del pasillo, utilizaremos el mismo para unificar y dar continuidad a los espacios, ya que se trata de un papel pintado efecto lino, de color neutro que permite combinar con cualquier cosa.

Para poder colocar los papeles y que queden perfectos se necesita al menos dar una mano de pintura a las paredes sobre las que irán colocados.

Papel pintado aseo invitados
16,15 m2



Papel pintado dormitorios
140 m2




Papel pintado baño master
12,37 m2



Papel pintado baño medio
10,77 m2



Papel pintado baño fondo
7,8 m2

 

Ral pintura pared acab mate
F3.03.80 PROCOLOR



Van pintadas el resto de paredes que no se han definido con diferentes materiales en este y los dos planos anteriores.

Proyecto:
**Apartamento Torre Real
11. 1&2**

Situación:

Situación:


Plano: **PLANTA 11
Distribución panel madera**

Escala: 1/70

Formato: A3

Cliente: -

Diseño:
**RM
Interiors & Landscaping**
Rubén Muñoz
info@rm-interiorismo.com

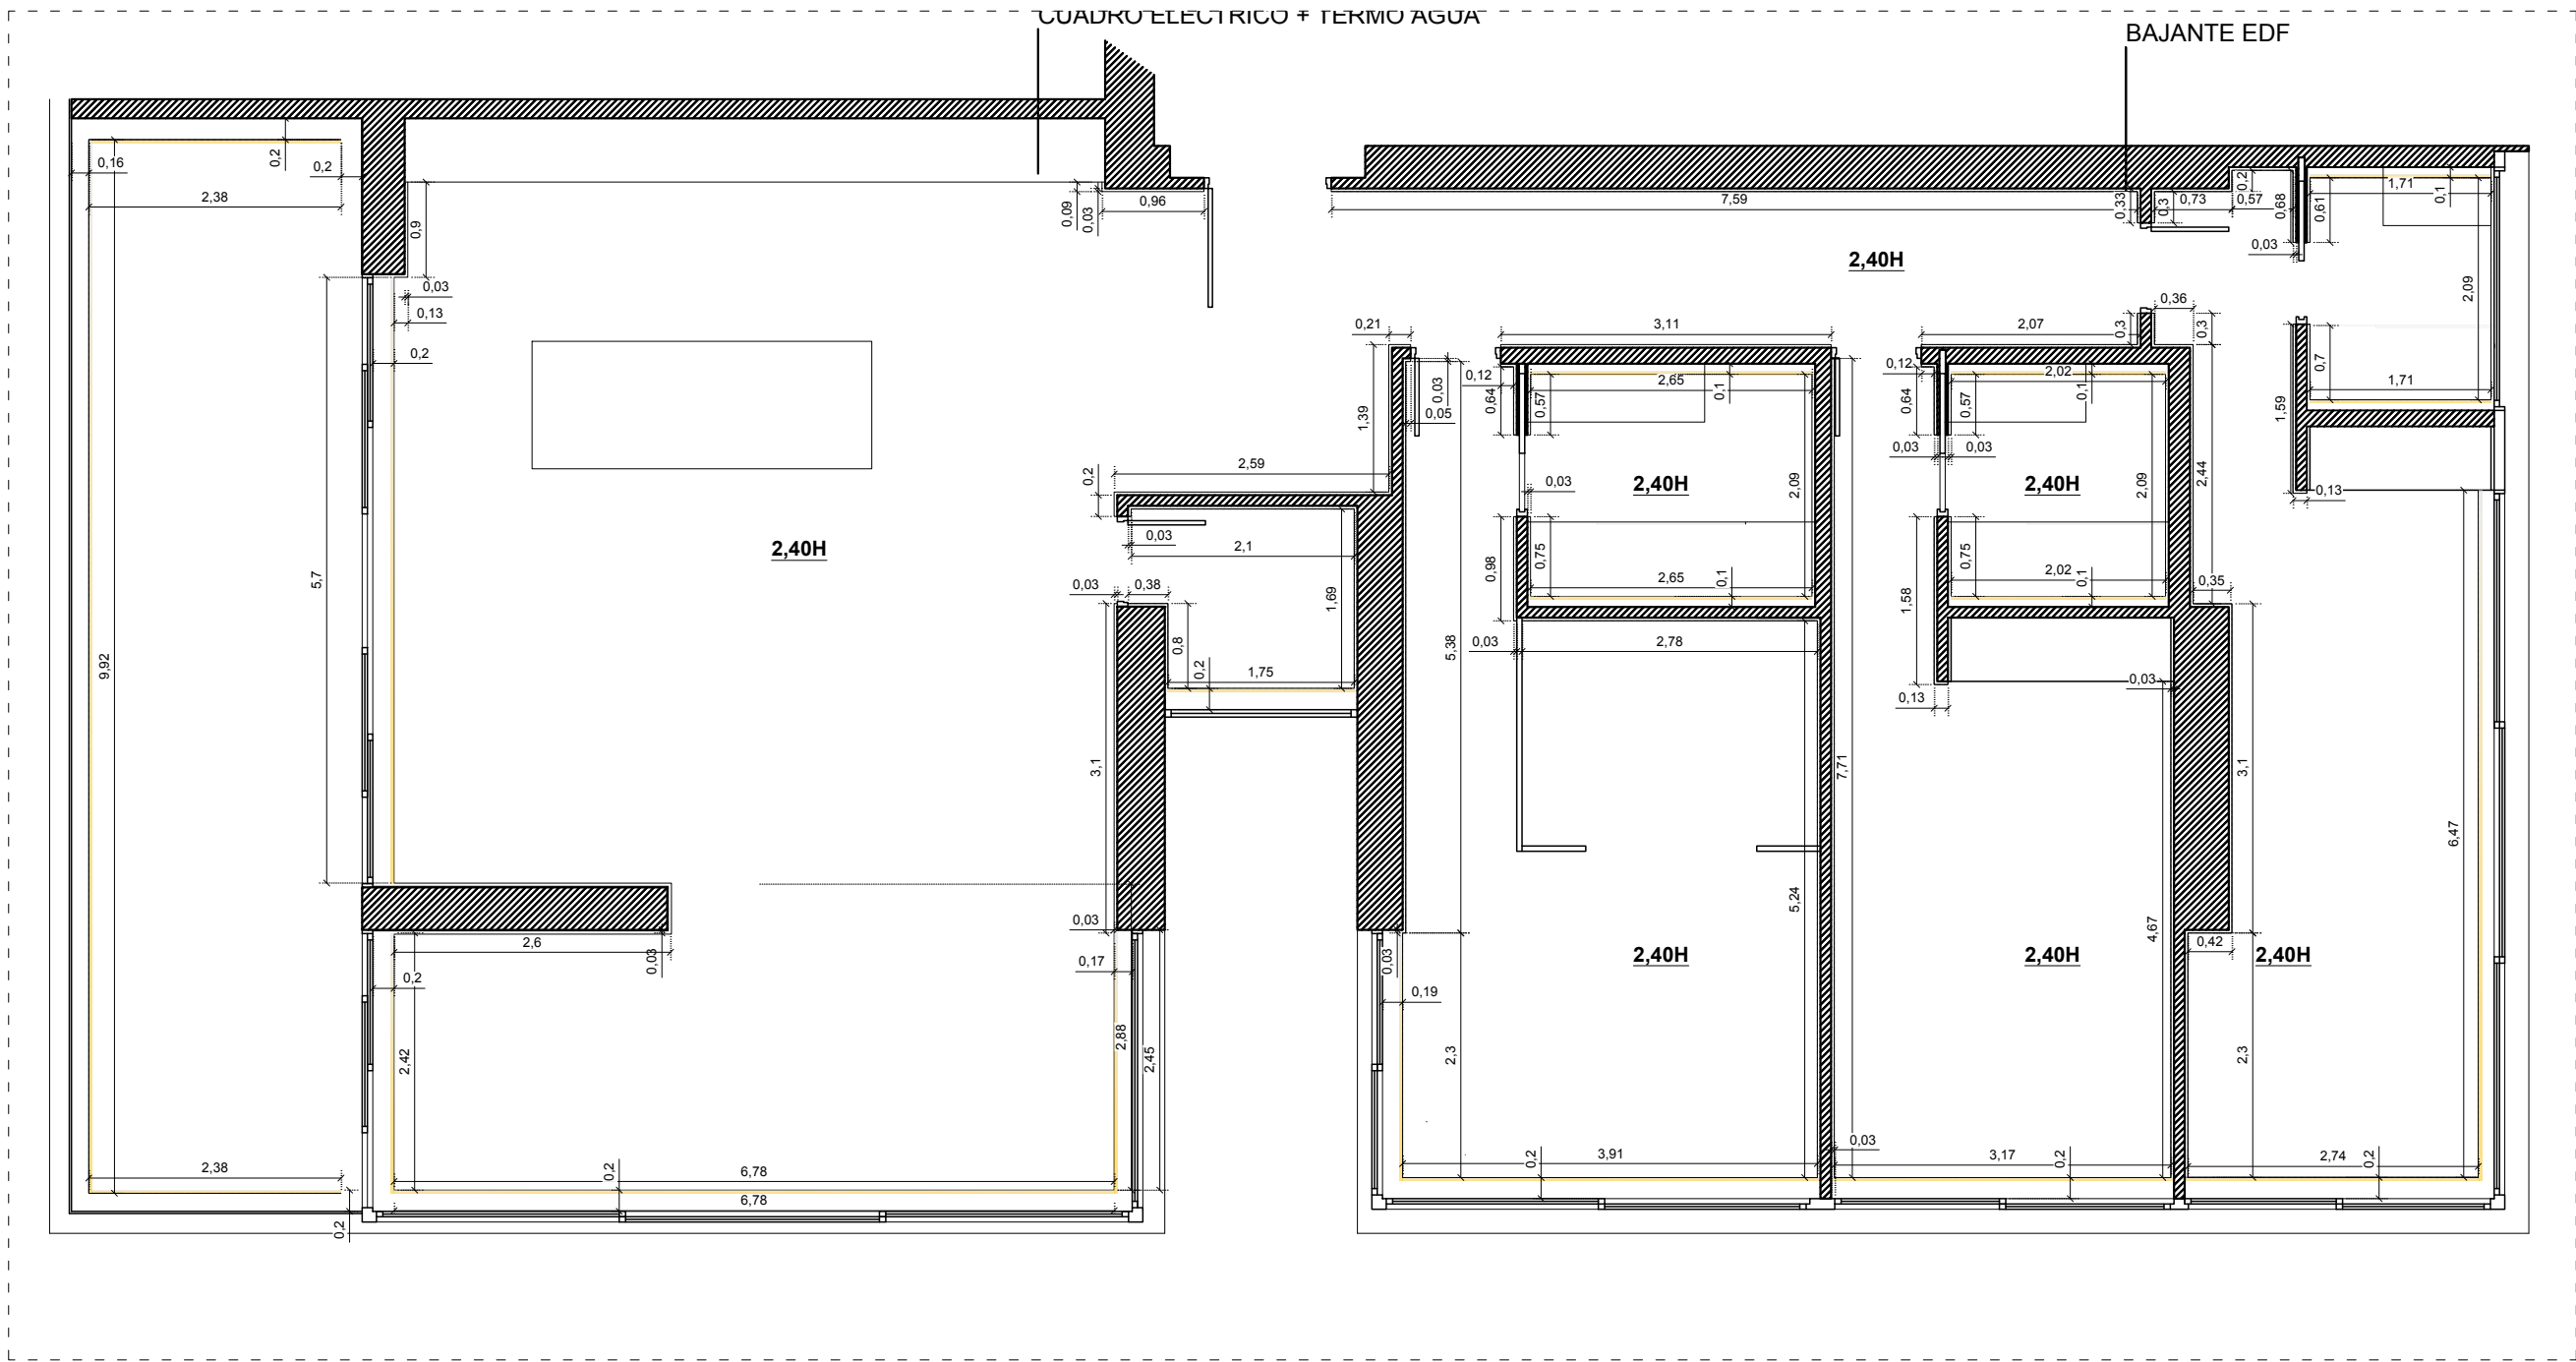


Planta de techos

Todo el techo irá colocado a la misma altura (a ser posible), lo que nos permitirá poder tener puertas infiniti (de suelo a techo) en toda la vivienda.

Al bajar todo el techo nos permitirá empotrar todas las luminarias generando visuales sin interrupciones. A su vez nos permitira tener diferenciaciones de alturas, ya que en los perímetros delante de las ventanas crearemos cortineros que nos sirvan para ocultar los rieles, enrollables y a su vez aportar iluminación indirecta, mientras que en el resto de encuentros entre las paredes y techos generaremos un pequeño rehundido de unos 3cm x 3cm para generar mayor armonía y nivel de detalle dentro de la vivienda.

Techos en color blanco.


Detalle foseado retroiluminado

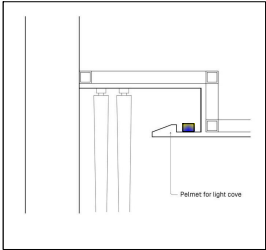

Detalle foseado retroiluminado




Detalle encuentro entre pared y techo

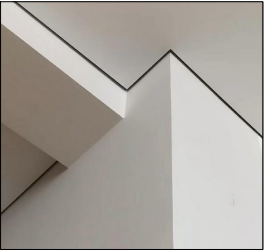

*** Los huecos de los cortineros estarán a la cota del forjado +20cm (2,60cm).

El rehundido perimetral estará a 3cm más que el resto del techo (2,43m) ***

Proyecto:	Apartamento Torre Real
Situación:	11. 1&2
Situación:	
Situación:	
Plano:	PLANTA 11
	Distribución planta techos
	Escala: 1/70
	Formato: A3
	Cliente: -
Diseño:	RM
	Interiors & Landscaping
	Rubén Muñoz
	info@rm-interiorismo.com

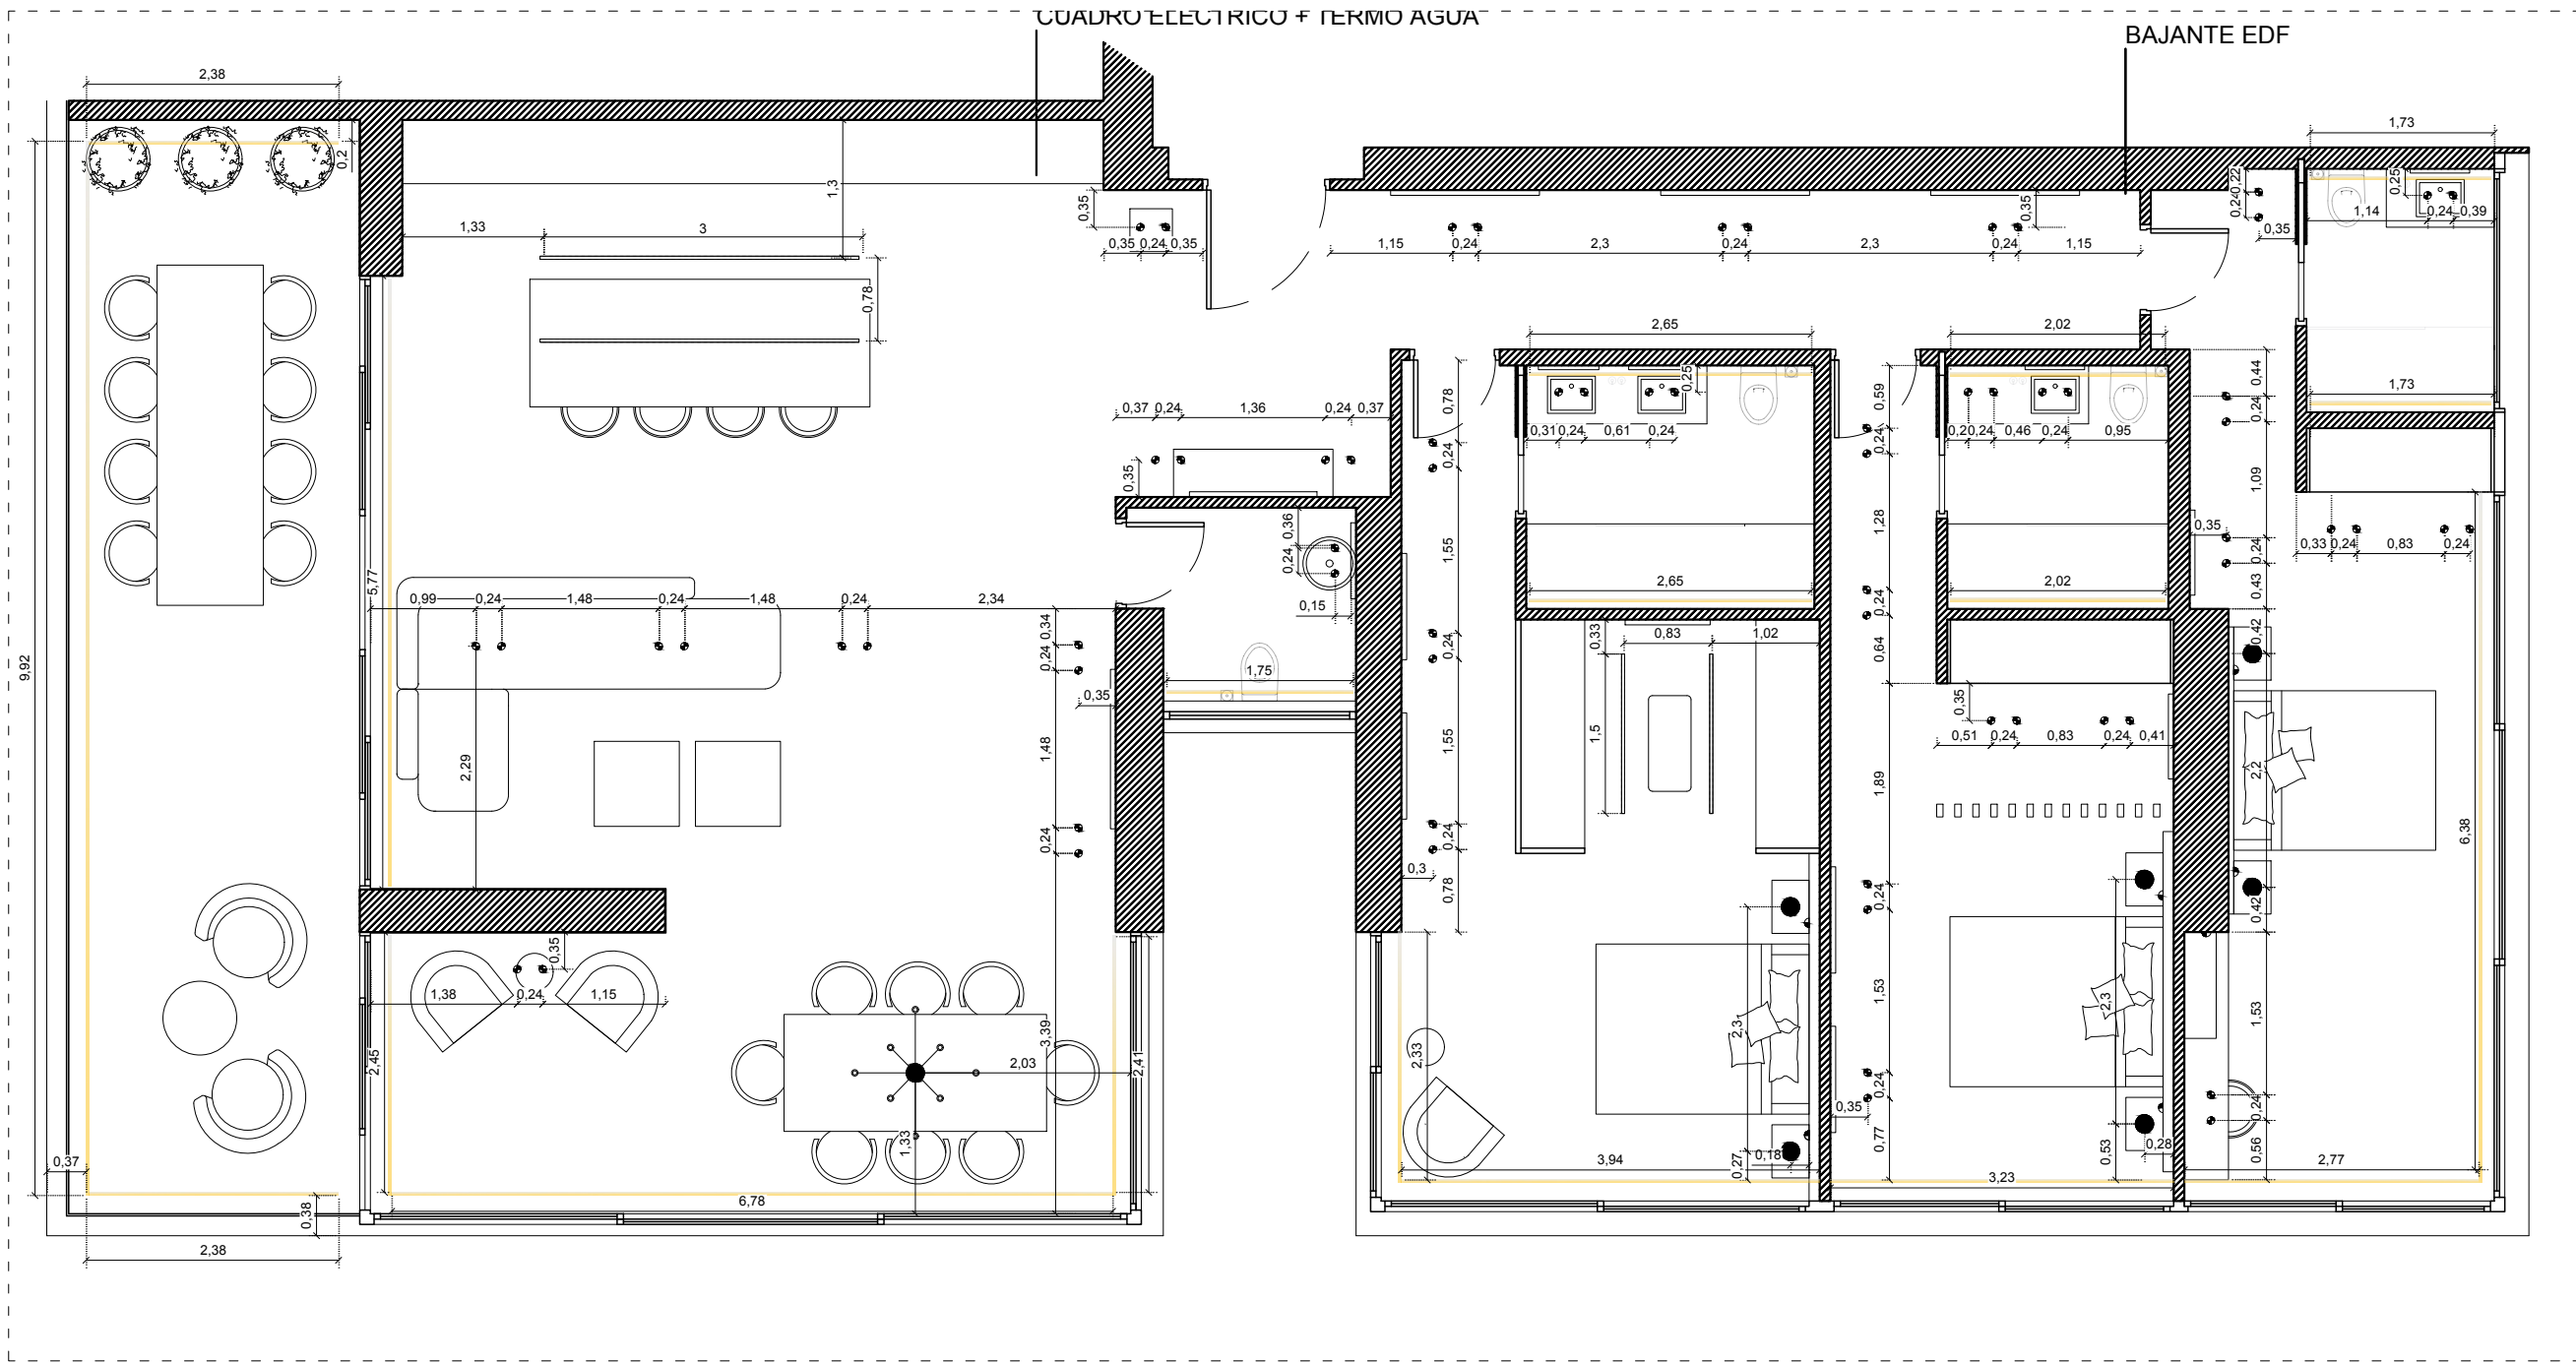

Illuminación elegida

La iluminación elegida para toda la vivienda es 2700K (luz cálida). Irá toda empotrada salvo luminarias suspendidas sobre la mesa del comedor y las mesitas de noche de los dormitorios.

La iluminación empotrada serán pequeños spots colocados a pares como iluminación genereal, carriles magnéticos en la zona de cocina y vestidor principal y cortineros retroiluminados en el resto de estacias para dar luz ambiente.


Foco techo empotrado
6,2cm X 5,5cm (62uds)



Carril magnético empotrado



Detalle led foseado
retroiluminado

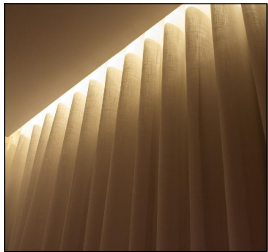

Luminaria mesa comedor
125cm x 120cm x 120cm max




Apliques cabeceros
6,5cm x 18cm (6uds)




Luminaria dormitorio máster
11cm x 33cm x 200 cm max




Luminaria dormitorio medio
32cm x 6 cm x 200 cm max

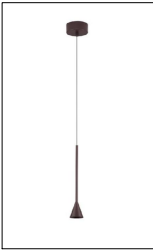

Luminaria dormitorio fondo
8cm x 10,8cm x 150cm max

 

Leyenda iluminación

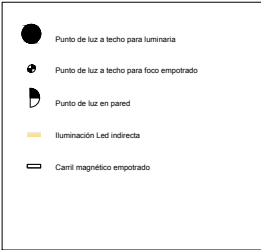

Proyecto:
**Apartamento Torre Real
11. 1&2**

Situación:

Situación:

Plano: **PLANTA 11
Planta iluminación acotada**

Escala: 1/70

Formato: A3


Cliente: -

Diseño:

**RM
Interiors & Landscaping**

Rubén Muñoz

info@rm-interiorismo.com

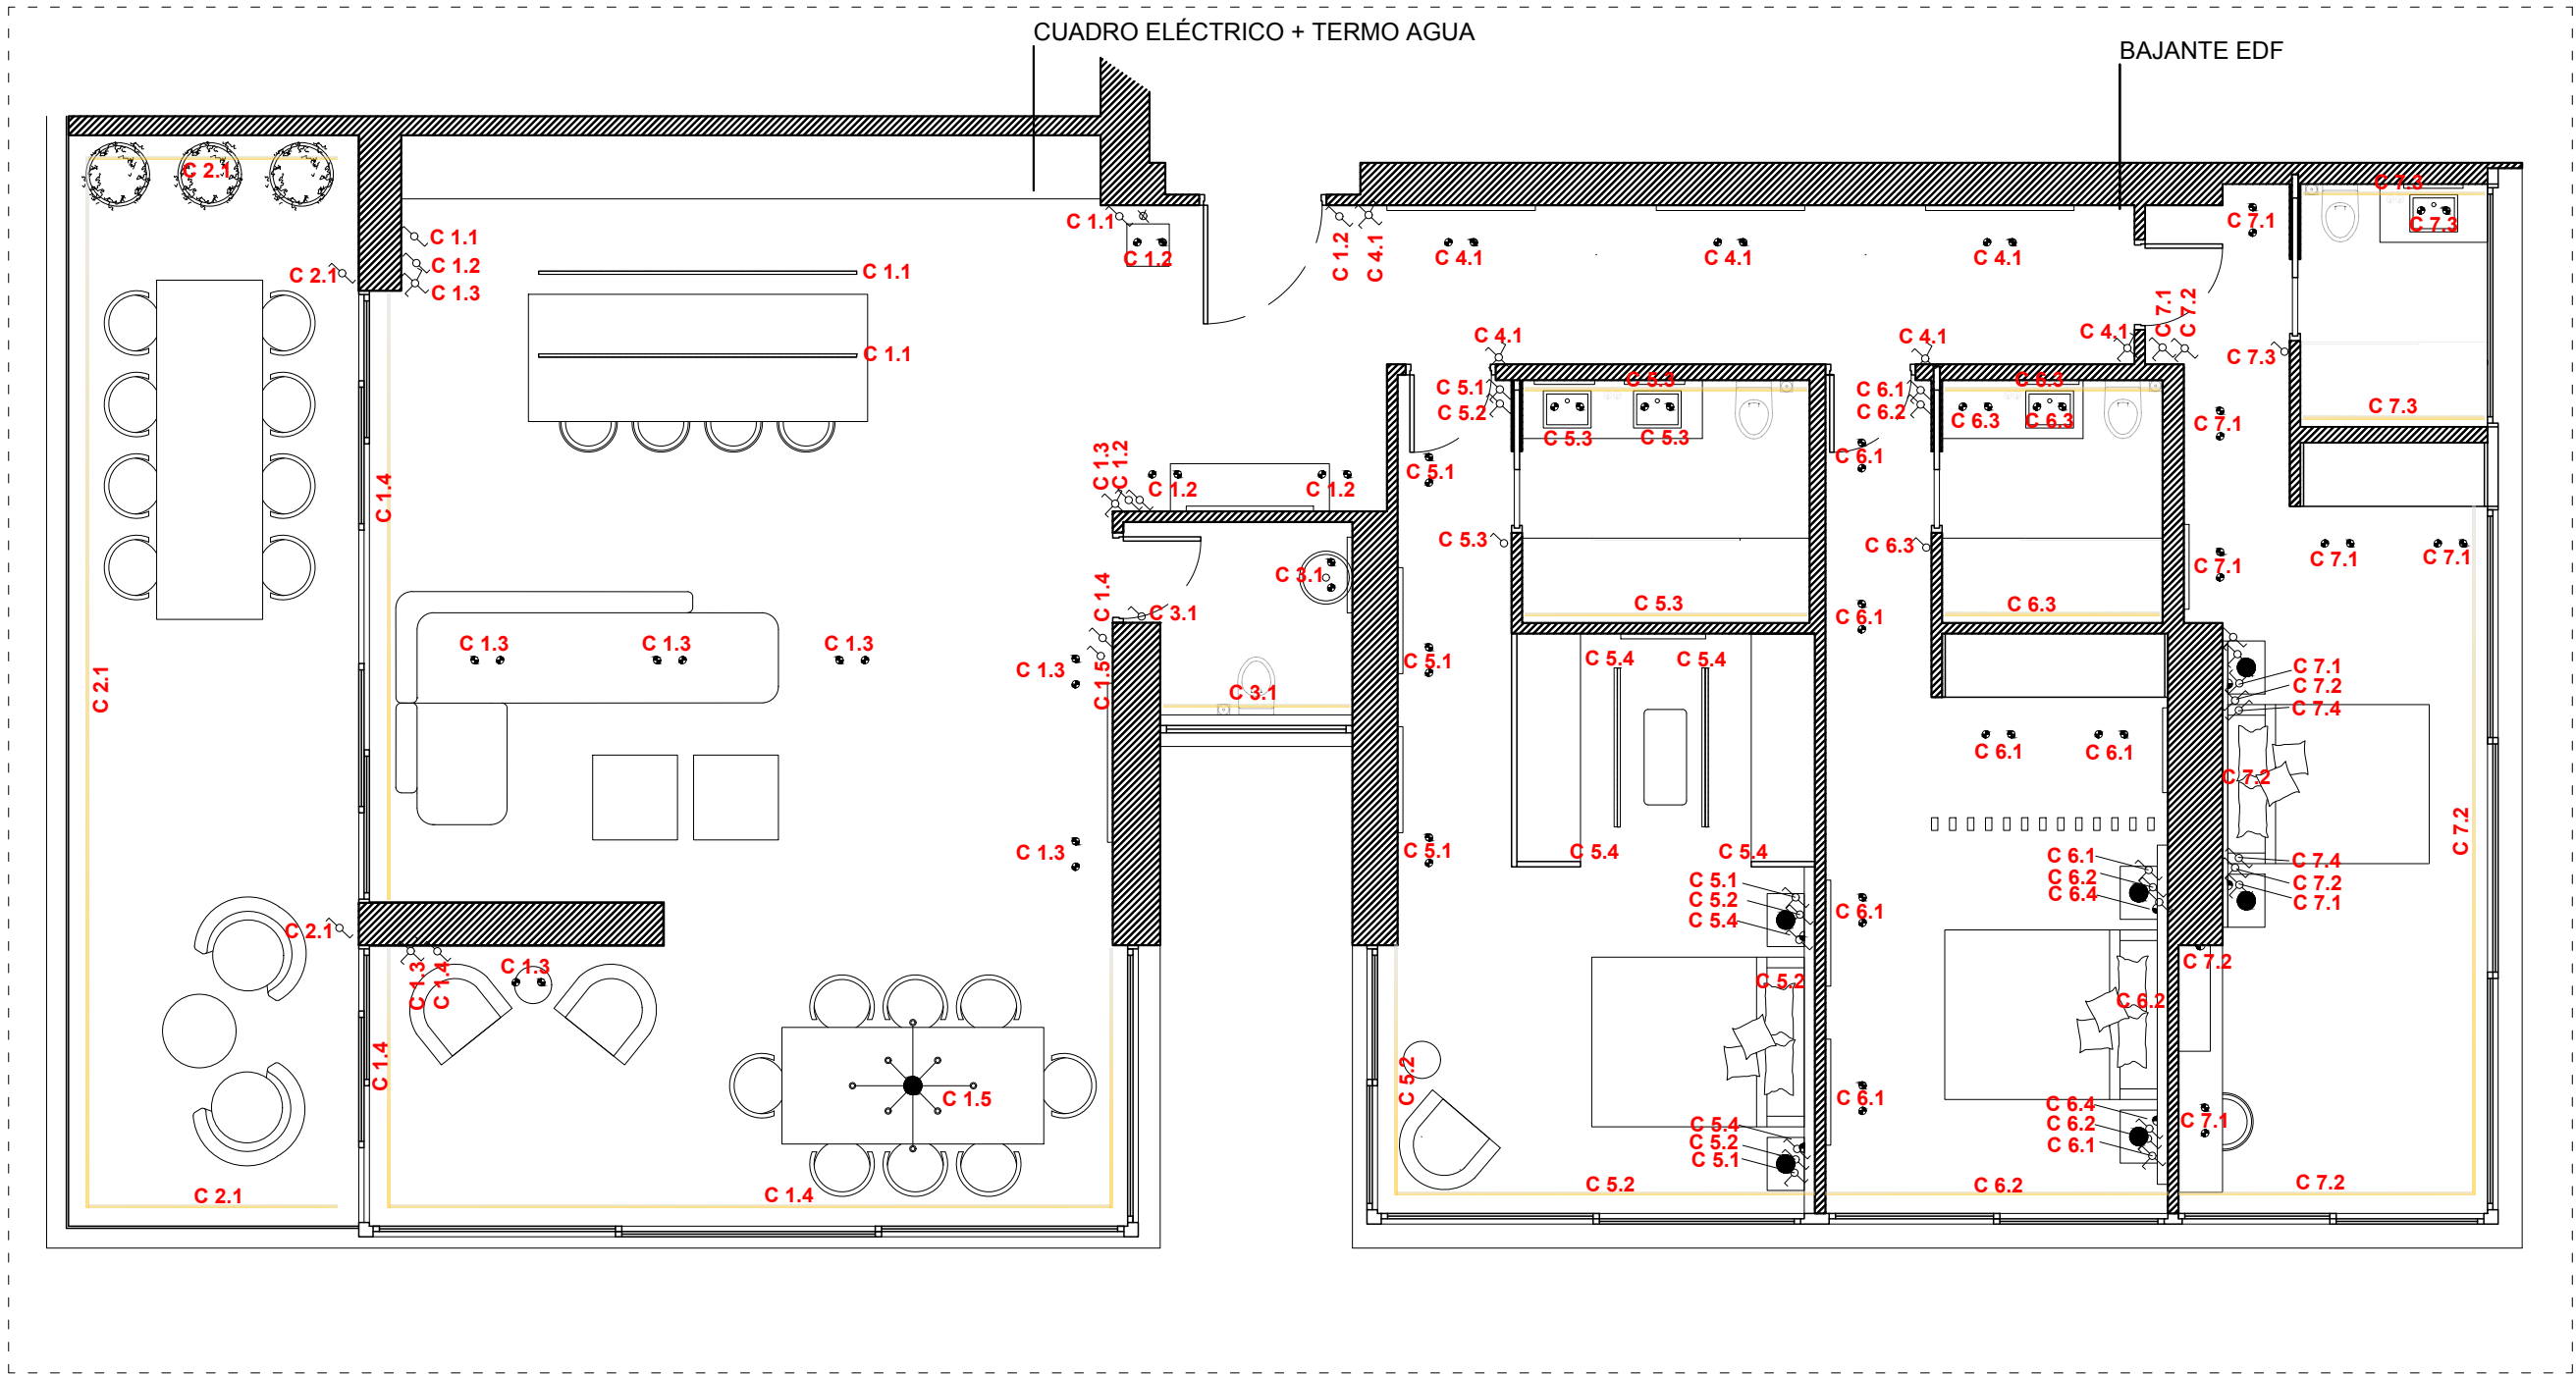

Iluminación elegida

Los interruptores se colocarán según aparezcan representados, individuales, dobles o triples. La altura del suelo será de 110cm de altura desde suelo acabado al centro del interruptor.

En las zonas donde debajo de algun interruptor coincida un enchufe, estos deberá ir alineados.

Mecanismos de pared JUNG
serie LS990, acab. negro mate



C 5.2
El punto de luz para el cabecero del dormitorio máster irá conectado a este mismo circuito.

C 5.4
se encenderán mediante sensores ubicados a ambos lados del mueble, por lo que habrá que dejar los puntos de luz previstos en el techo para bajar el cableado por los costados metálicos del armario.

C6.2
El punto de luz para el cabecero del dormitorio medio irá conectado a este mismo circuito.

C7.2
El punto de luz para el cabecero del dormitorio final irá conectado a este mismo circuito.

Leyenda iluminación

	Toma de corriente 25A
	Toma de corriente 16A
	Interruptor
	Interruptor dividido en dos
	Interruptor conmutador
	Interruptor conmutador triple
	Interruptor conmutador cruce
	Toma de Tv y Teléfono
	Entrada de Internet/Fibra, con caja de registro y switch.
	Pto. videoportal
	Pto. Luz pensión

Proyecto:
**Apartamento Torre Real
11. 1&2**

Situación:

Situación:

Plano:
**PLANTA 11
Plano de circuitos**

Escala: 1/70

Formato: A3


Ciente: -

Diseño:

**RM
Interiors & Landscaping**

Rubén Muñoz

info@rm-interiorismo.com

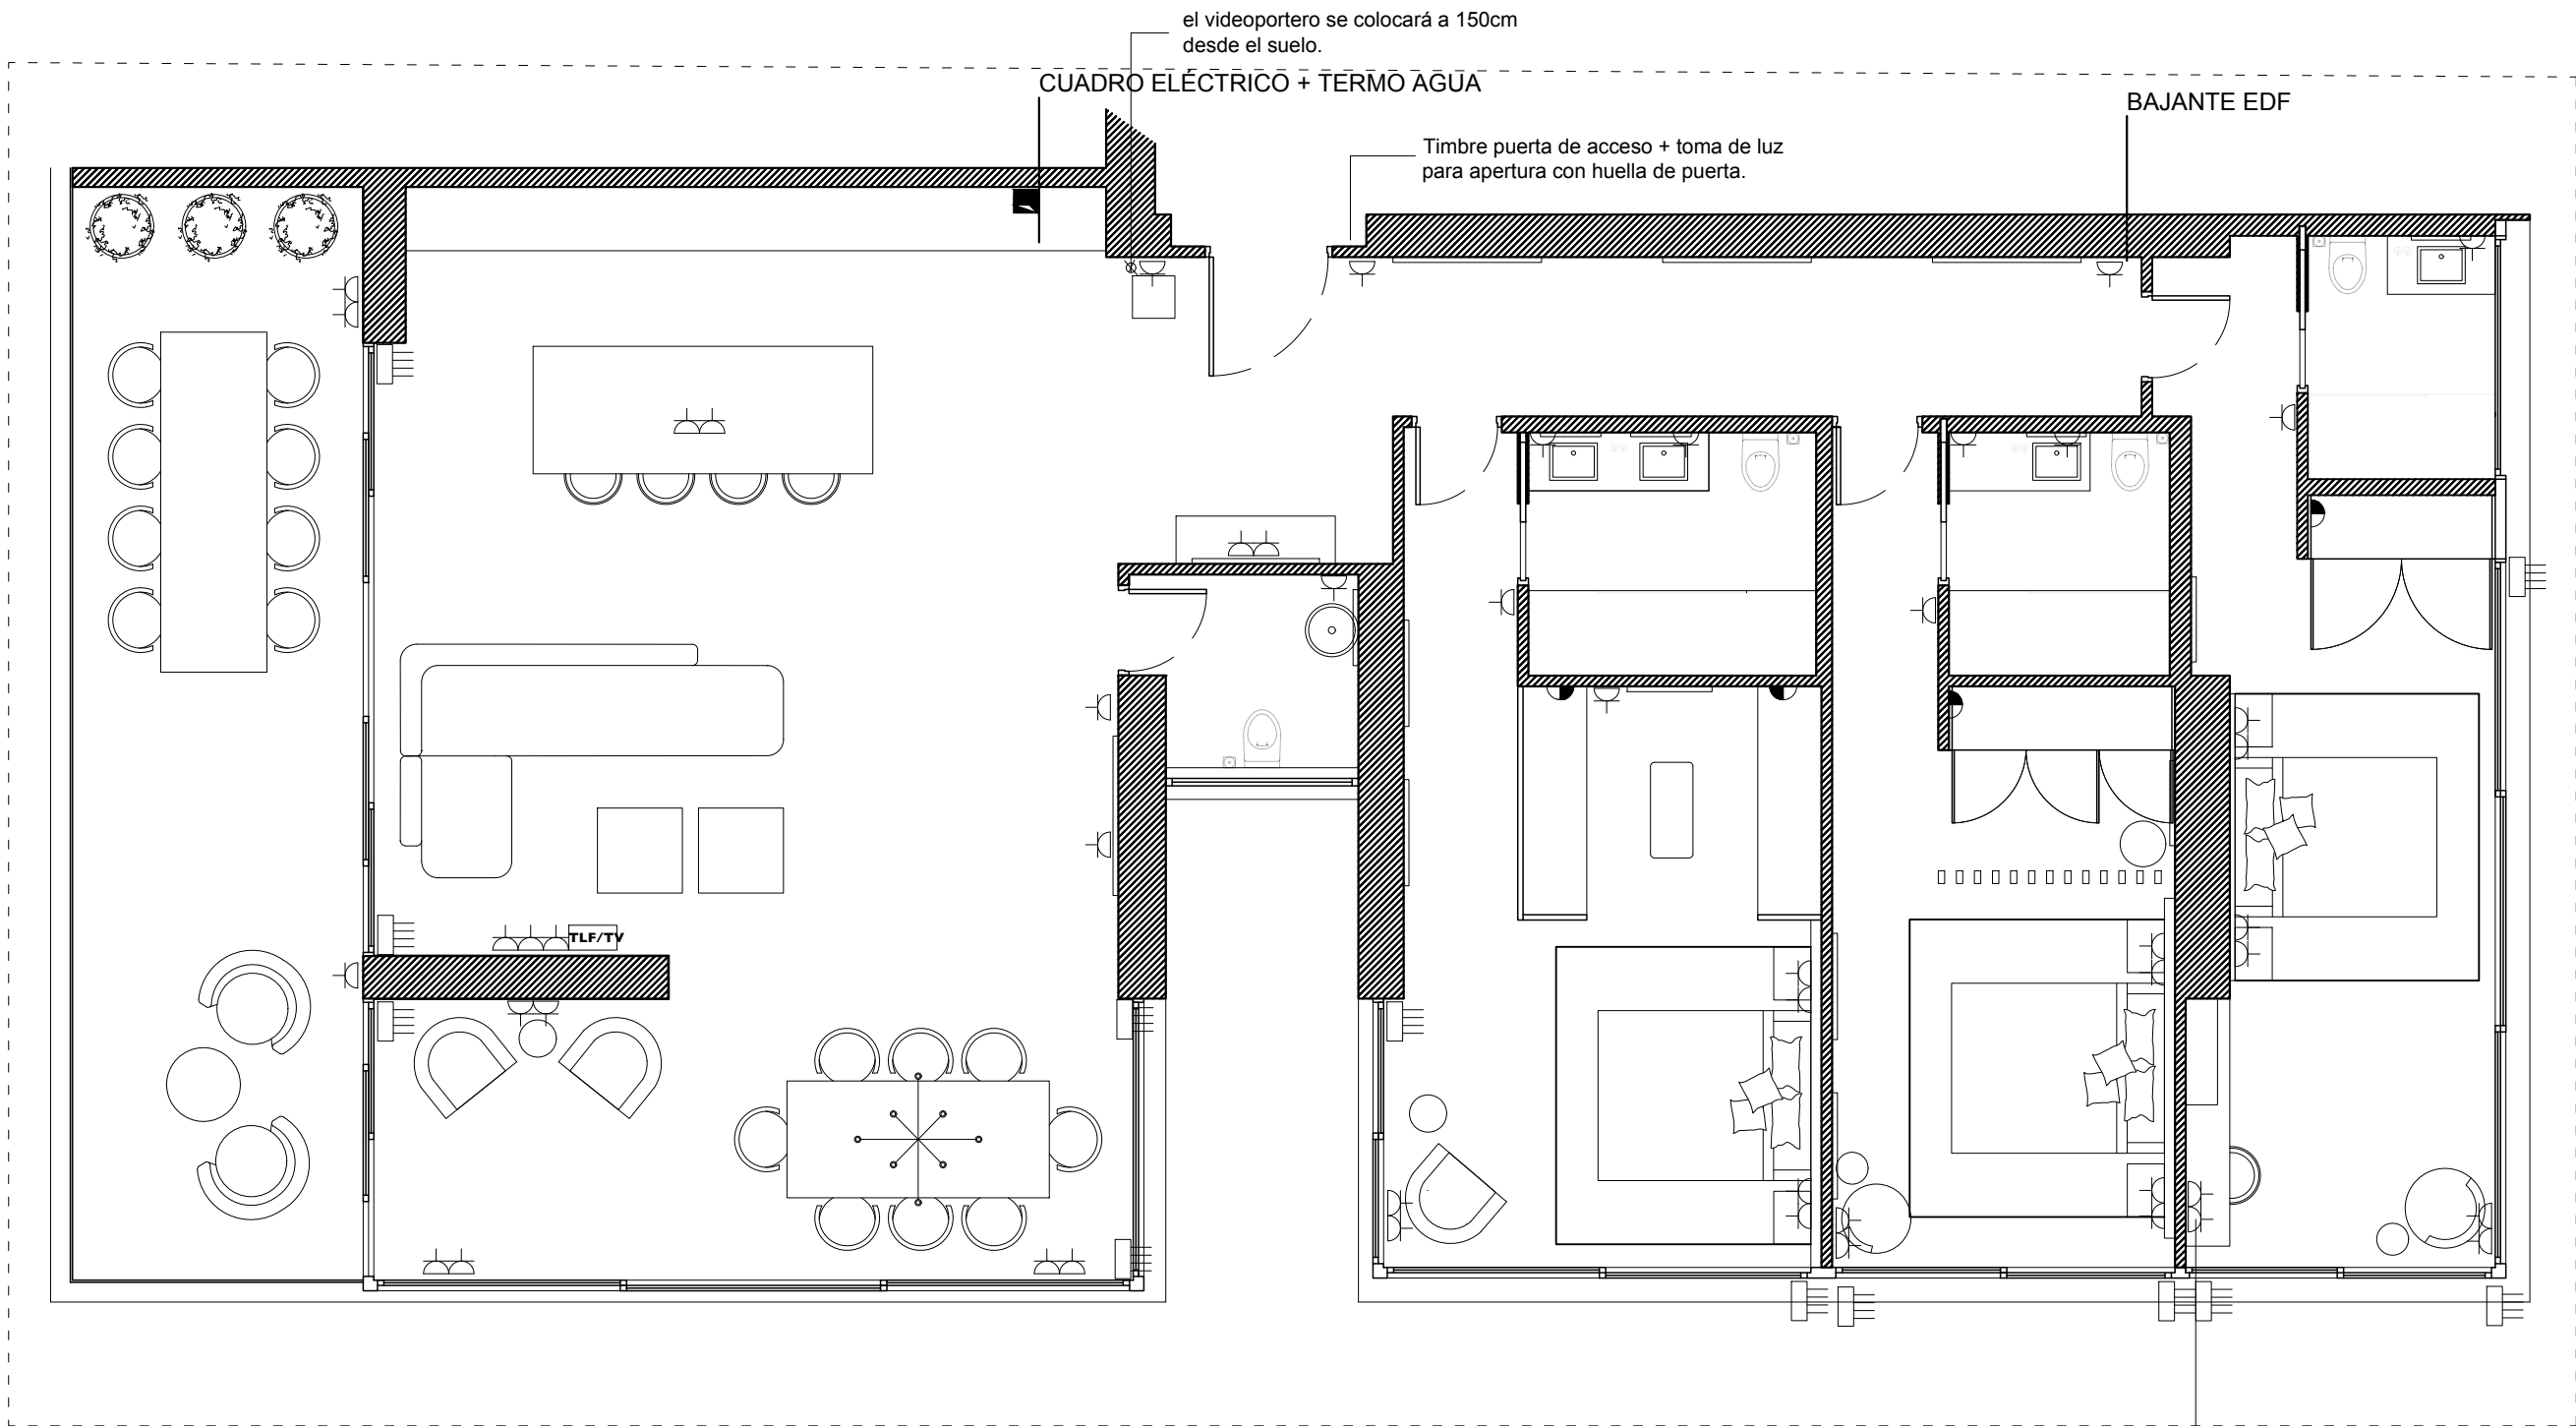

Mecanismos, enchfes, tomas tv y varios

Altura para todos los enchufes salvos los mencionados luego es de 30 cm de suelo a centro.

Mecanismos colocados sobre las mesitas de noche en cabeceros irán colocados a 75cm del suelo.

En los dormitorios, en la zona de los cabeeros habrá 2 enchufes, uno junto con los mecanismos y otros a 30cm del suelo, que quedarán bajo la mesita.

Los puntos de luz que se dejan para las persianas o enrollables electricos quedarán dentro de los cortineros para ocultarlos.

Todos los mecanismos de la zona televisión irán colocados a 140cm del suelo.

dentro de los armarios se dejarán previstos puntos de luz para poder iluminarlos.


La altura de los enchufes sobre encmerna en baños será de 115cm.

Zona cocina alturas y disposición de todos los mecanismos explicadas dentro de la diapositiva cocina.

Enchufes generales



Enchufes para cabeceros dormi. LS 1520-18CSWM

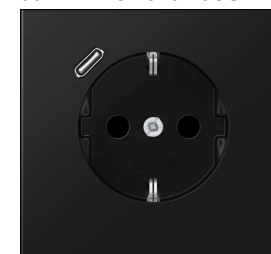

Leyenda electricidad

	Toma de corriente 25A
	Toma de corriente 16A
	Interruptor
	Interruptor dividido en dos
	Interruptor conmutador
	Interruptor conmutador triple
	Interruptor conmutador cruce
	Toma de Tv y Teléfono
	Entrada de Internet/Fibra, con caja de registro y switch.
	Pto. videoportero
	Pto. Luz persiana

Proyecto:
**Apartamento Torre Real
11. 1&2**

Situación:

Situación:

Plano: **PLANTA 11
Distribución electricidad**

Escala: 1/70


Formato: A3

Cliente: -

Diseño:

**RM
Interiors & Landscaping**

Rubén Muñoz
info@rm-interiorismo.com

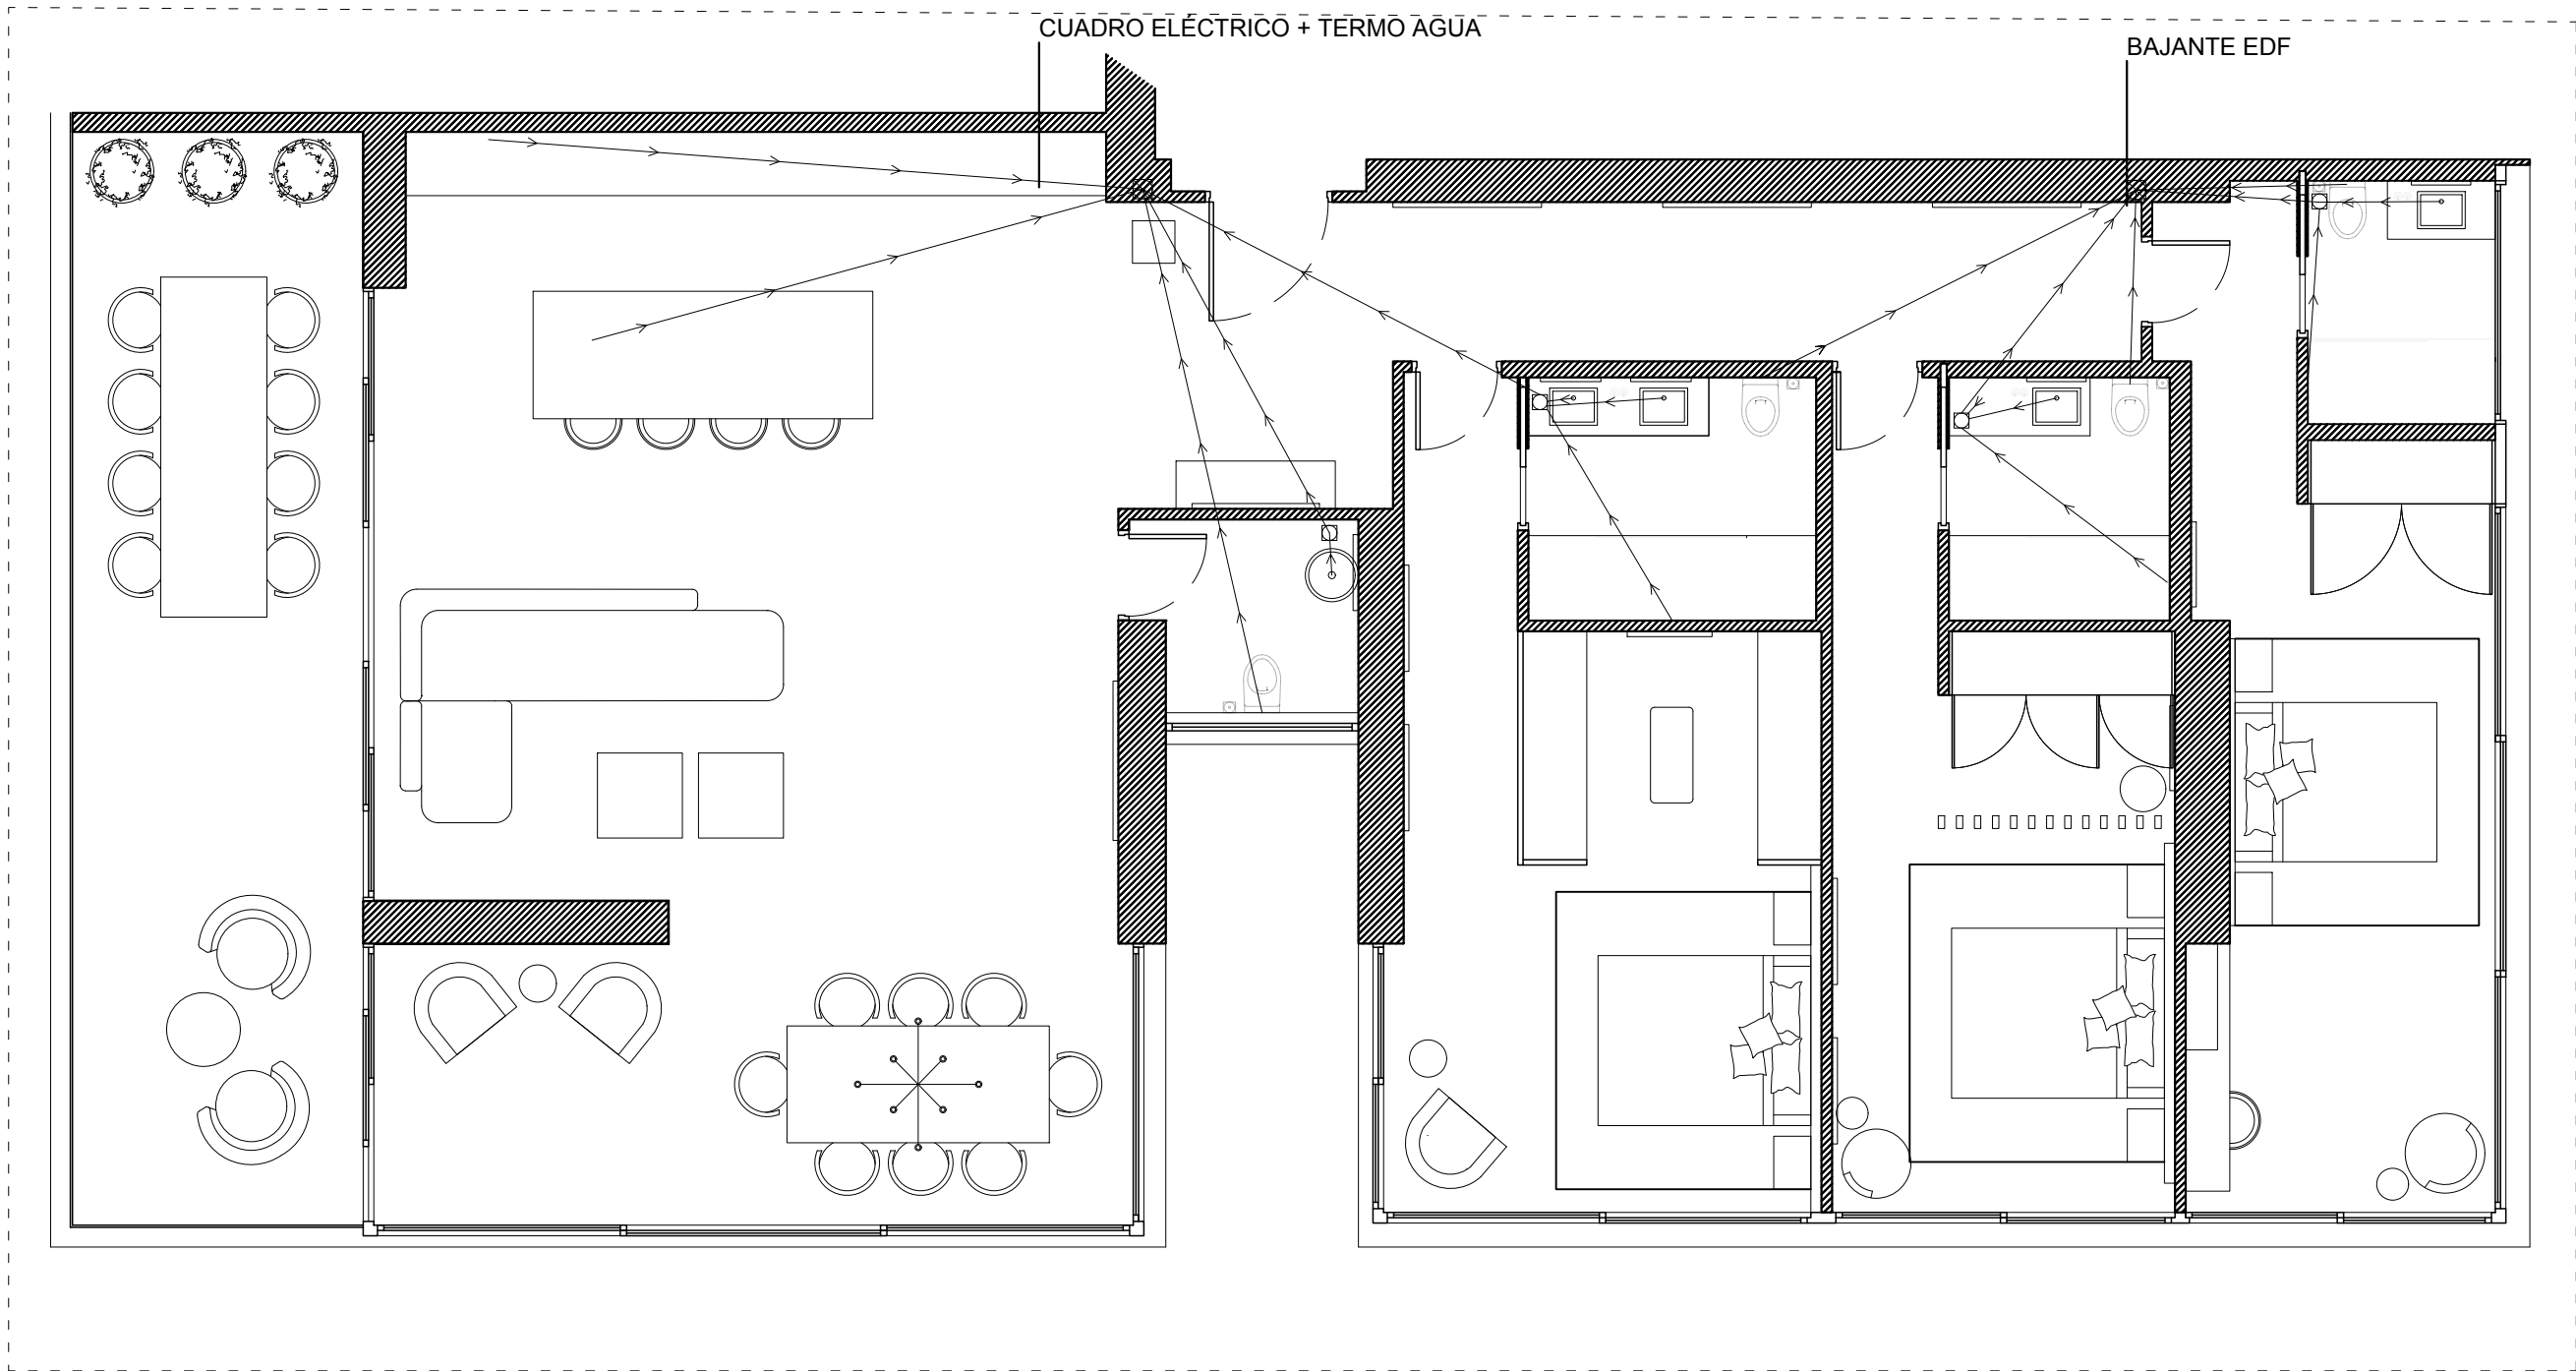

Desagües

La colocación de todos los sanitarios queda pendiente de revisión en obra, ya que depende del grosor de forjados que tengamos para poder llevar los desagües hasta las bajantes en cada caso específico.

Leyenda electricidad

- ☐ Bote sífónico
- ☒ Flechas de dirección
- ☒ Bajante del edificio

Proyecto:
**Apartamento Torre Real
11. 1&2**

Situación:

Situación:

Plano: **PLANTA 11
Distribución desagües**

Escala: 1/70


Formato: A3

Cliente: -

Diseño:

**RM
Interiors & Landscaping**

Rubén Muñoz
info@rm-interiorismo.com

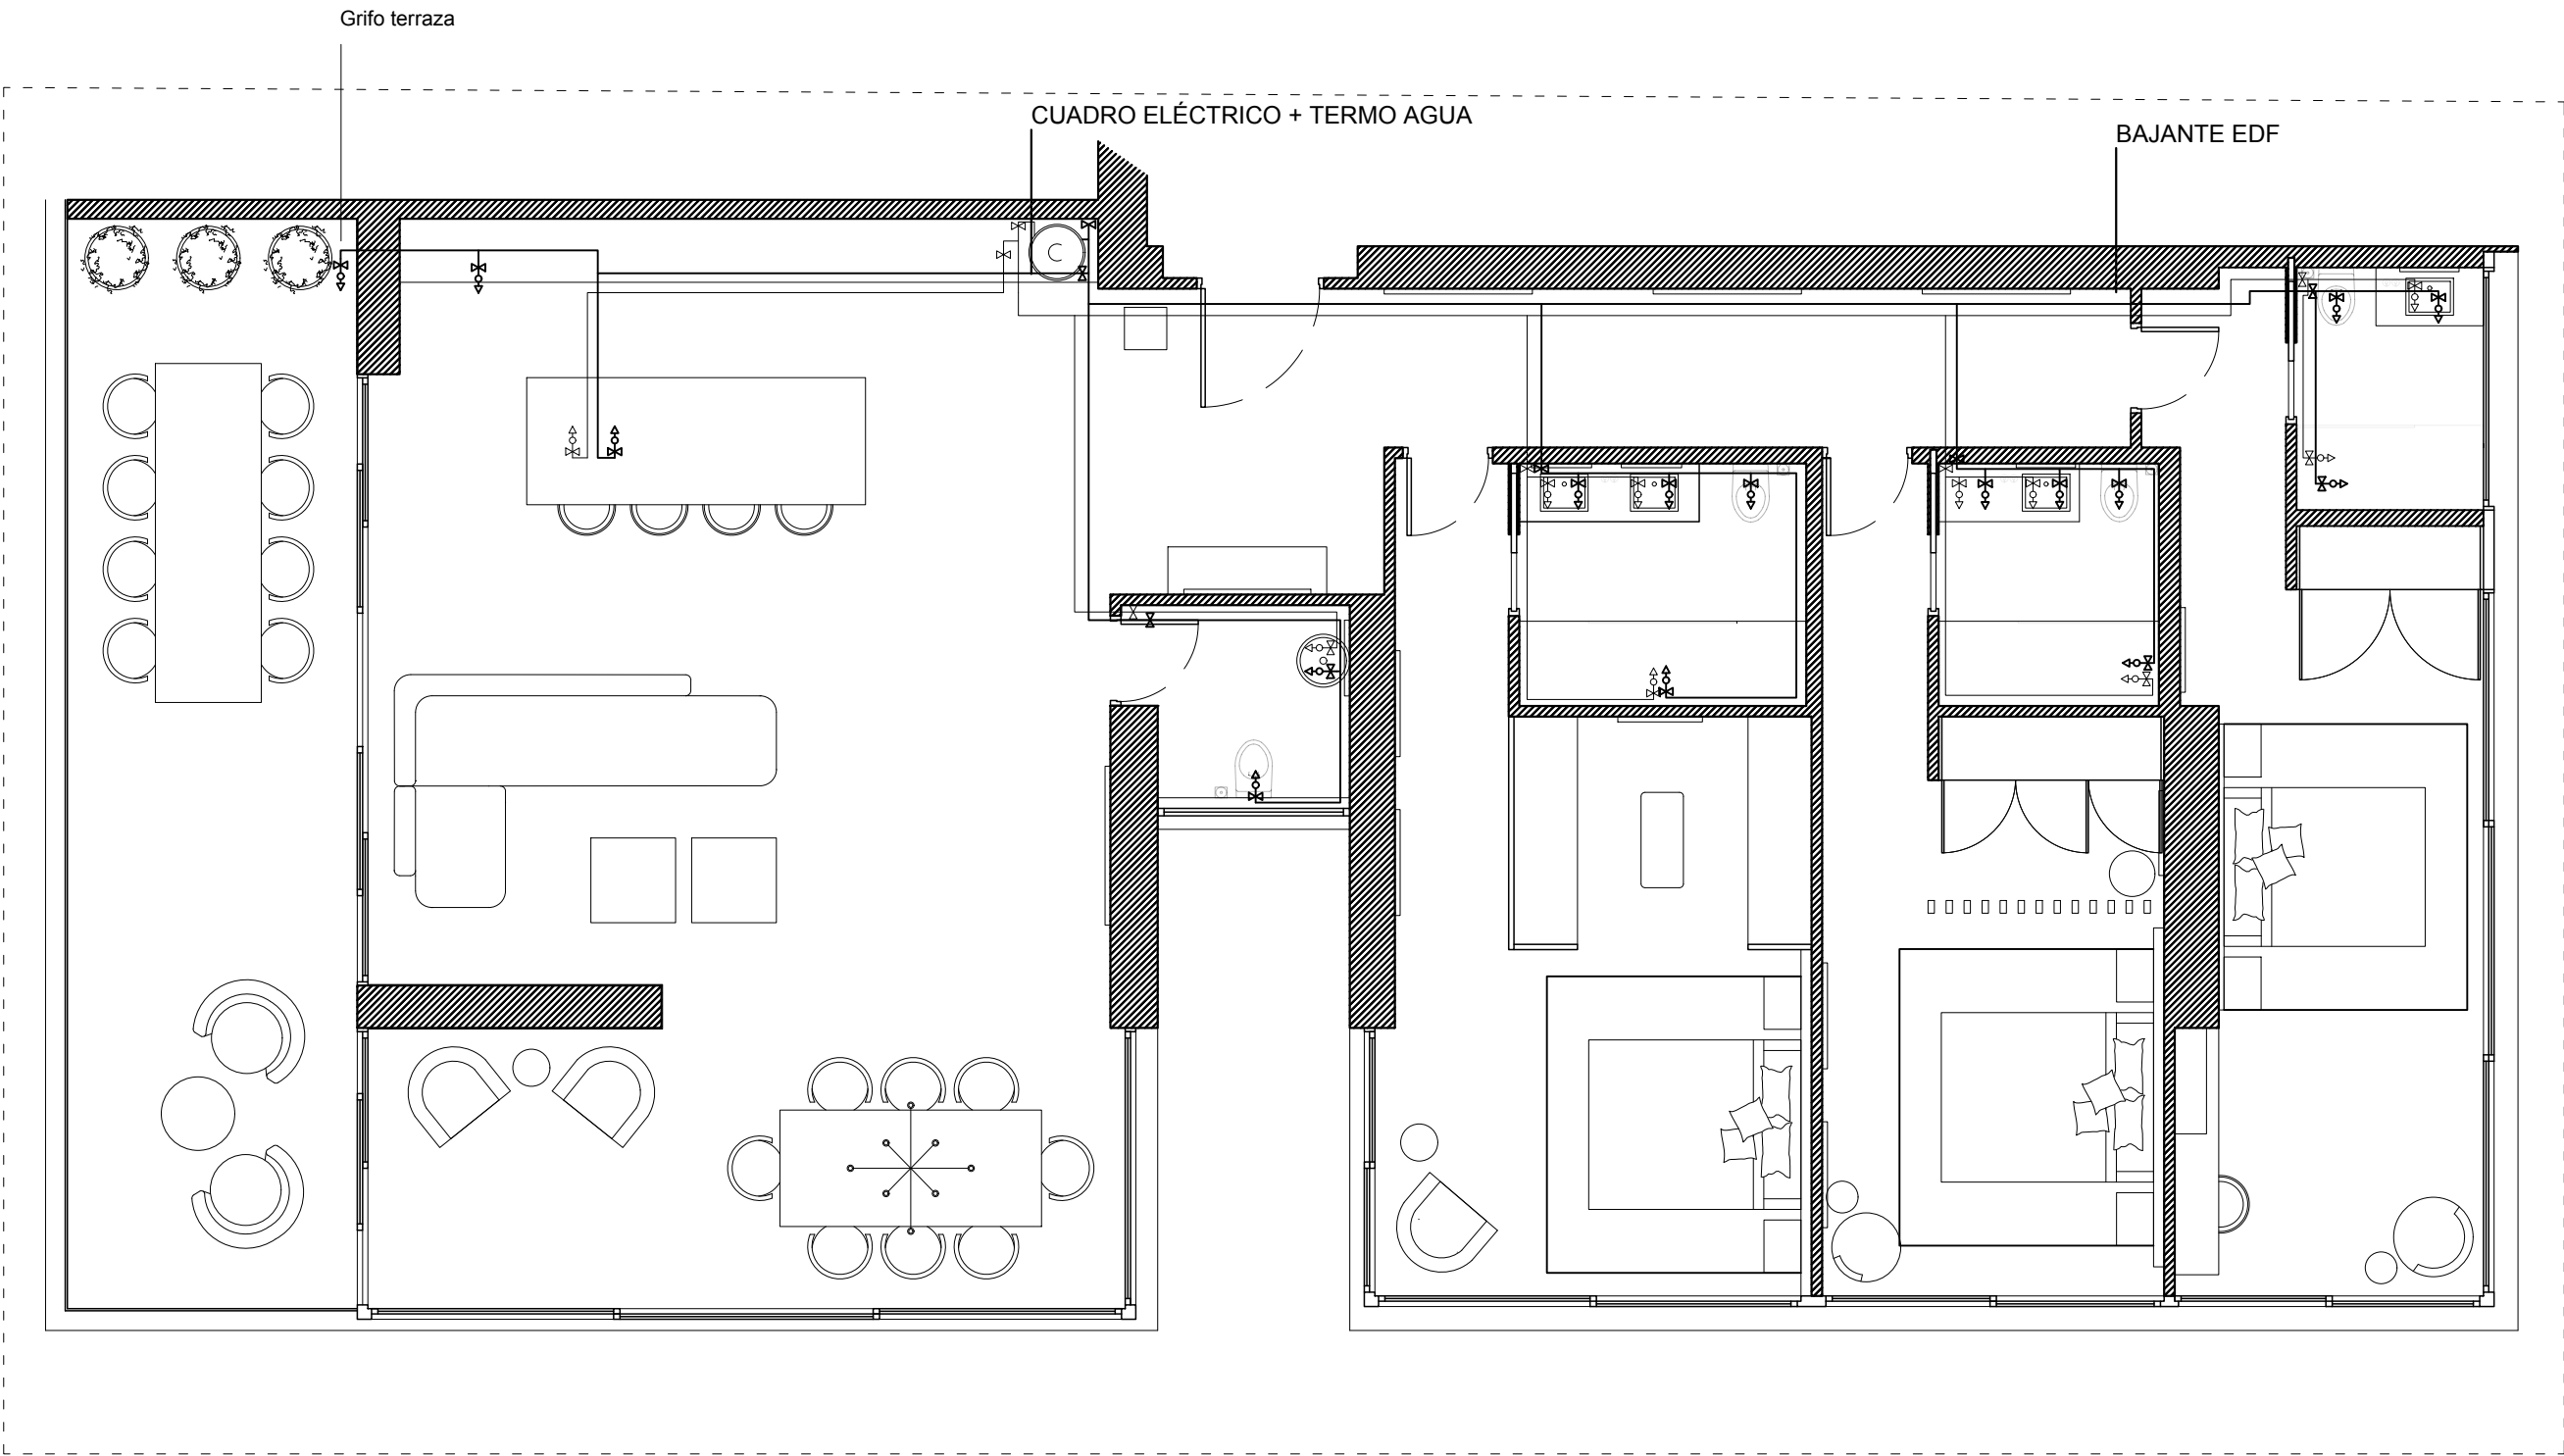

Tomas de agua

Cada zona debe tener su llave de corte general tanto de agua fría como de agua caliente, además cada aparato tendrá su llave de corte individual. Habiendo también una llave de corte general para toda la vivienda tanto de agua fría como de agua caliente.

Leyenda fontanería

⌵ Llave de corte general

⌵ Llave de corte individual

Proyecto:
**Apartamento Torre Real
11. 1&2**

Situación:

Situación:

Plano: **PLANTA 11**
Distribución tomas de agua

Escala: 1/70

Formato: A3

Cliente: -

Diseño:

RM
Interiors & Landscaping

Rubén Muñoz
info@rm-interiorismo.com

Alzado puerta acceso principal (C,C')
E 1:50

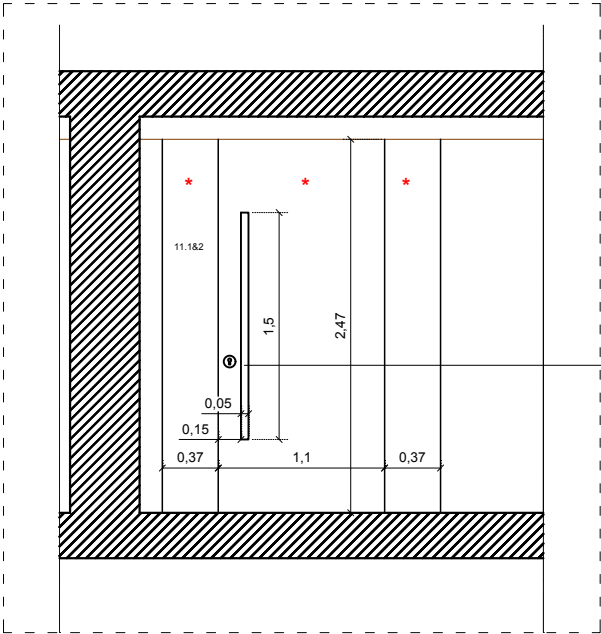


Imagen inspiracional puerta principal

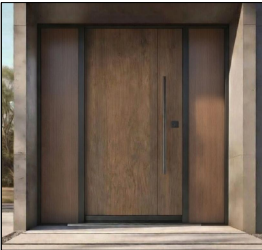



Imagen inspiracional números puerta principal




Tirador de acero lacado en color negro mate, a juego con el resto de elementos de la vivienda.

Tirador con huella digital para apertura de puerta incrustada.

Alzado pasillo principal (A,A')
E 1:50

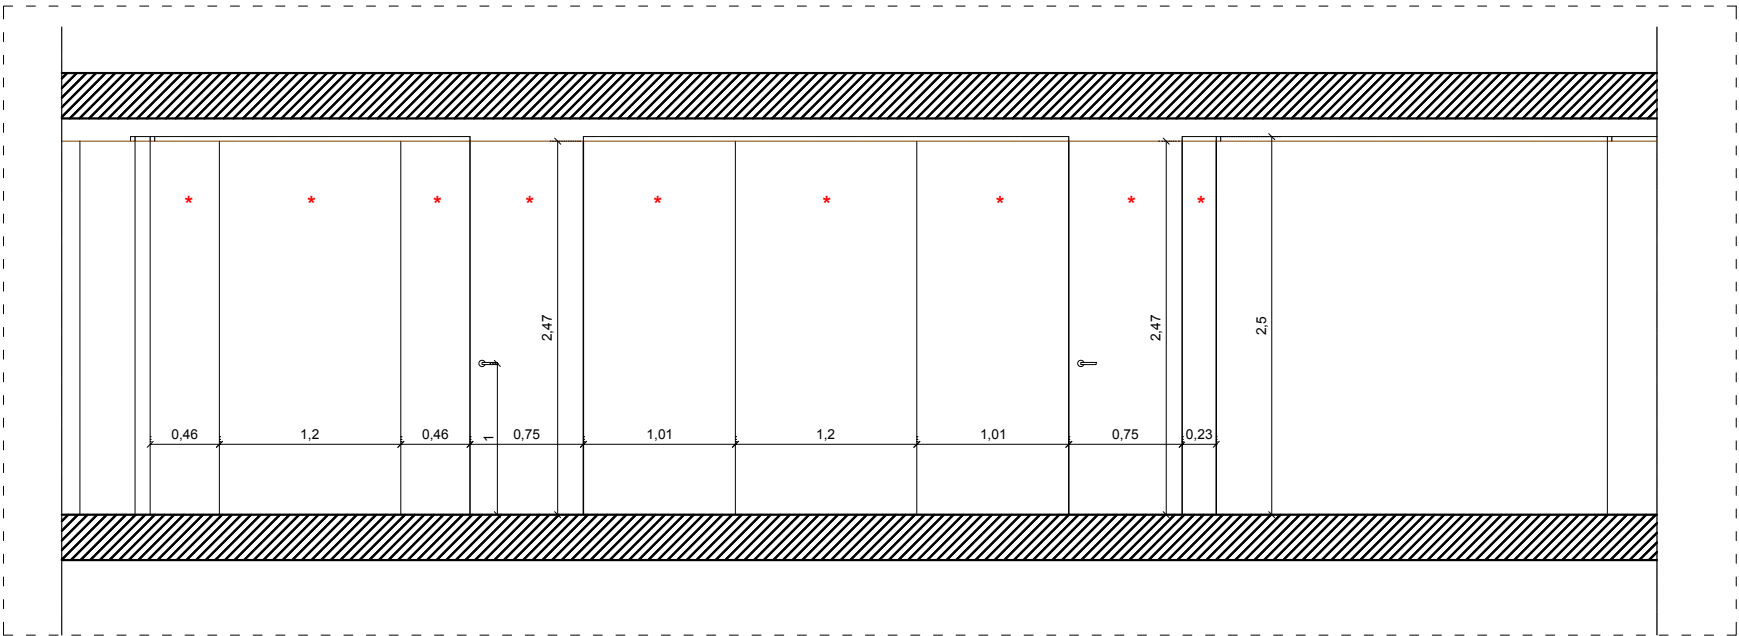

Alzado pasillo principal (B,B')
E 1:50

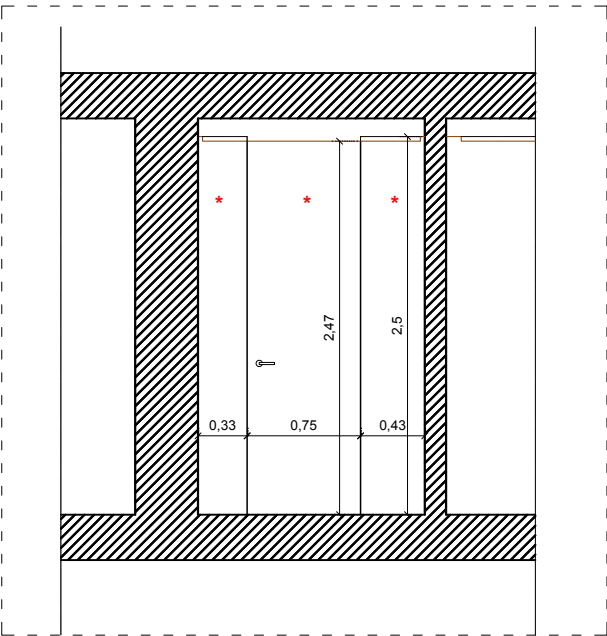

Panelados

Todas las maderas de la casa utilizadas tanto en panelados como en puertas irán en el mismo tono de chapado de roble natural con tinte.

Las puertas irán enrasadas con los paneles laterales, creando una pared completamente uniforme en el pasillo.

Las zonas marcadas con el * irán paneladas.

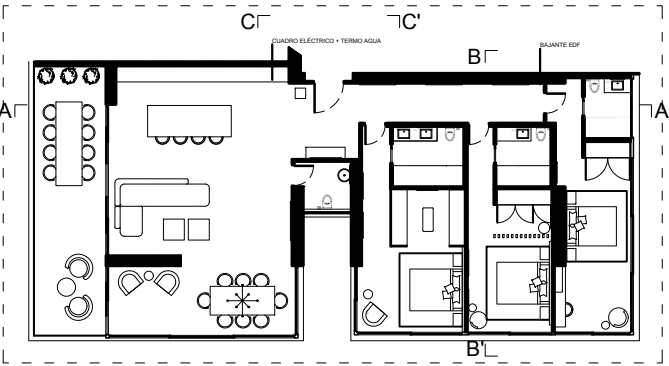


Imagen inspiracional pasillo



Panelado de chapa de madera de roble



Maneta de puertas para toda la vivienda



Proyecto:
Apartamento Torre Real
11. 1&2

Situación:

Situación:

Plano: PLANTA 11
Alz. pasillo + puerta principal


Escala: 1/70

Formato: A3

Cliente: -

Diseño:
RM
Interiors & Landscaping
Rubén Muñoz
info@rm-interiorismo.com

Planta dormitorio máster (A,A')
E 1:40

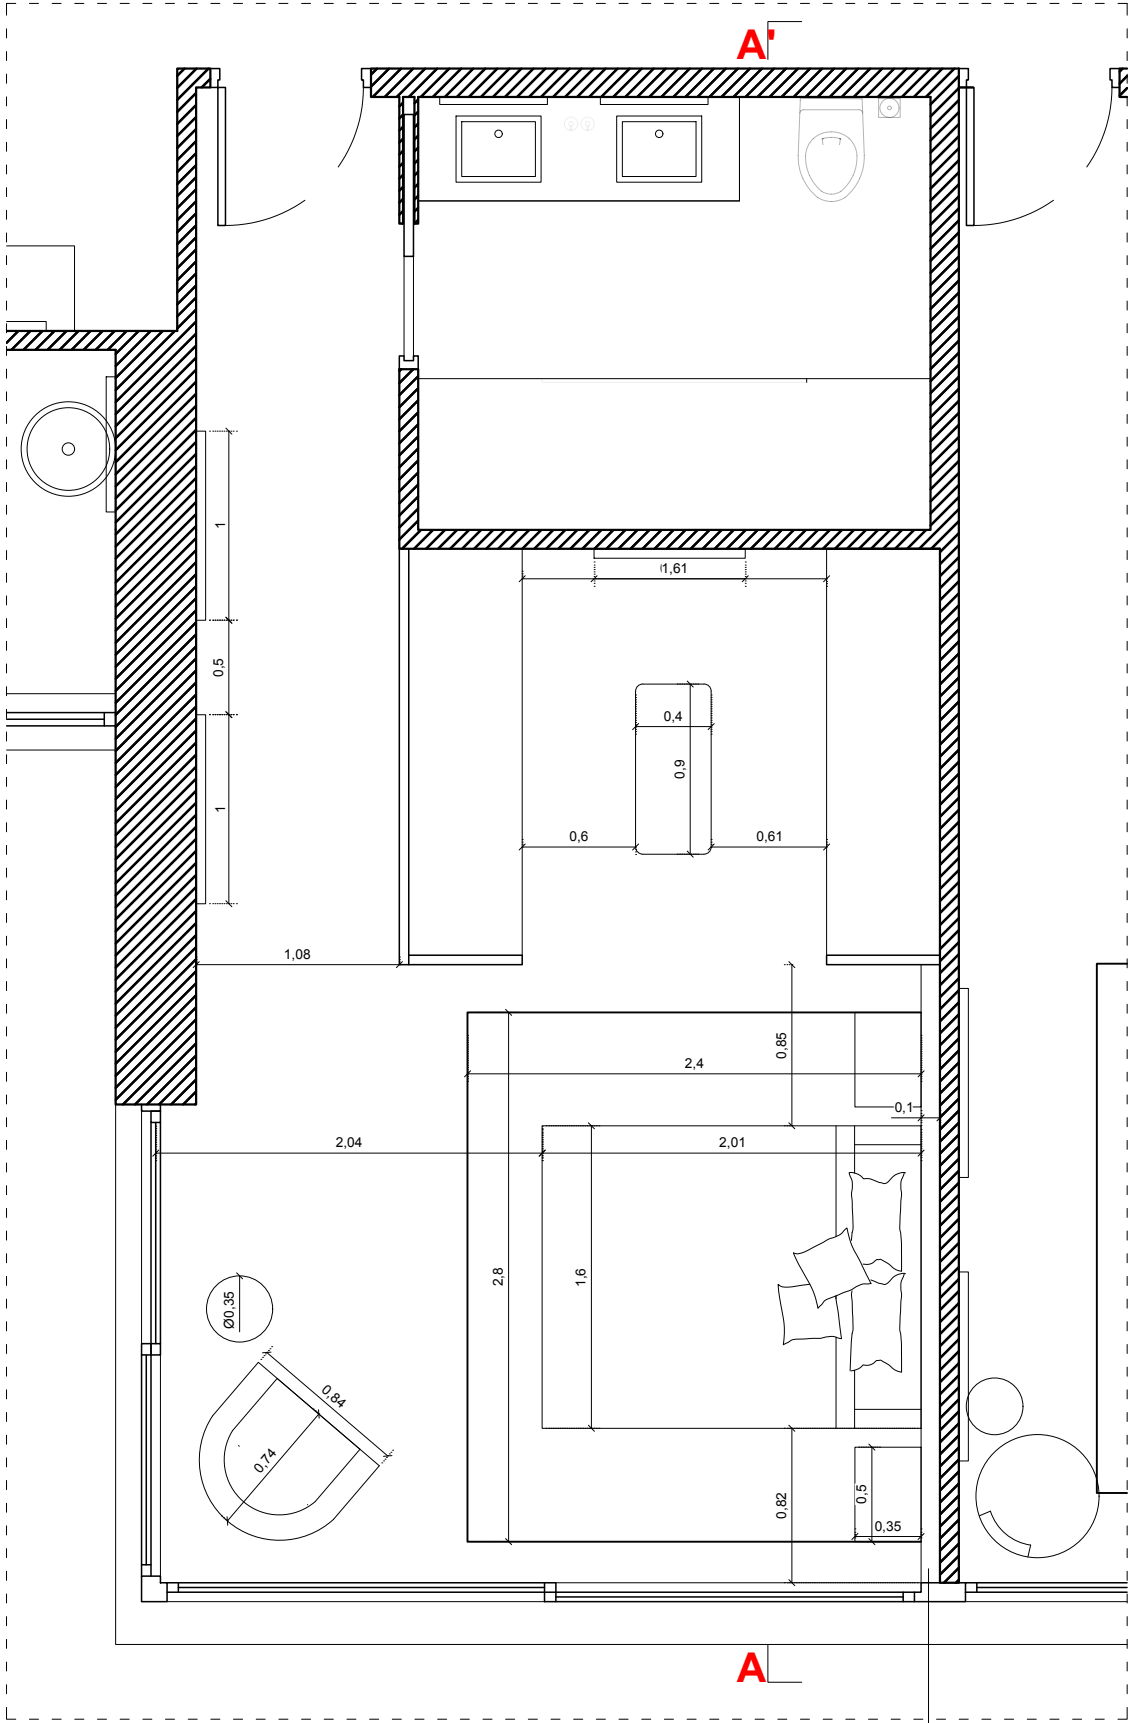


Dormitorio máster

Todas las paredes irán empapeladas con el papel efecto lino.


Pendiente de definir si finalmente irán visillos, enrollables o ambas cosas.

Profundidad para el cabecero de 10cm o la recomendada por el tapicero.

Alzado dormitorio máster (A,A')
E 1:50

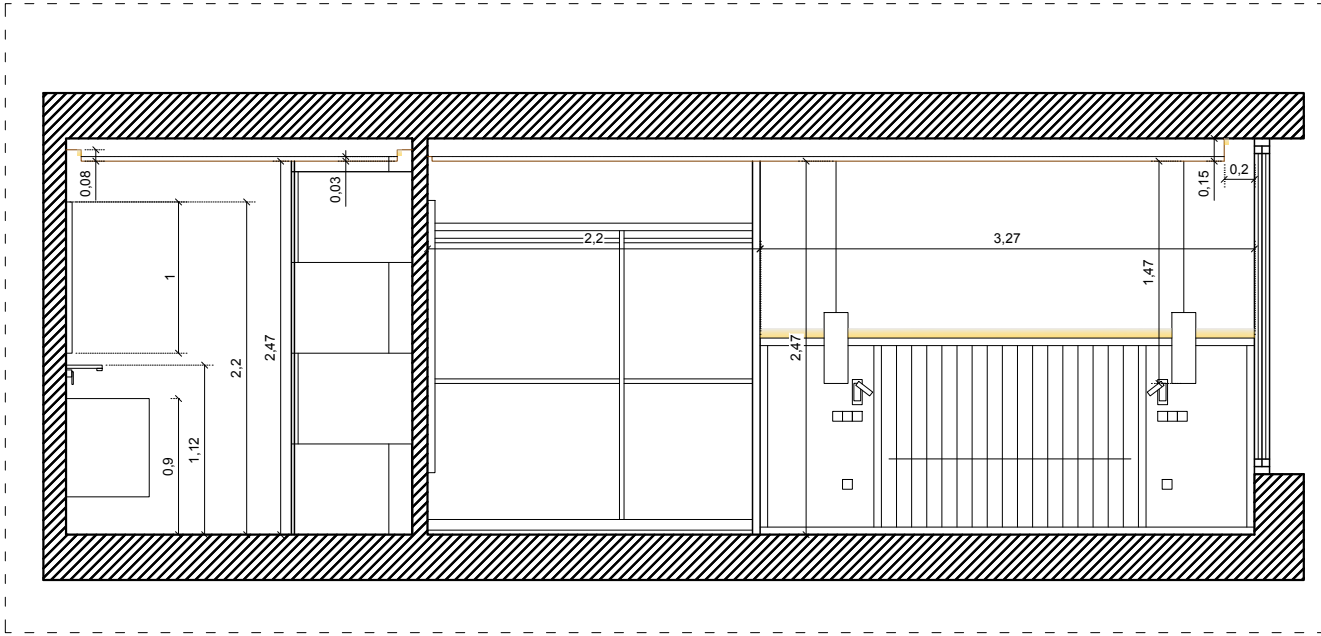

Alzado cabecero dormitorio máster (A,A')
E 1:30

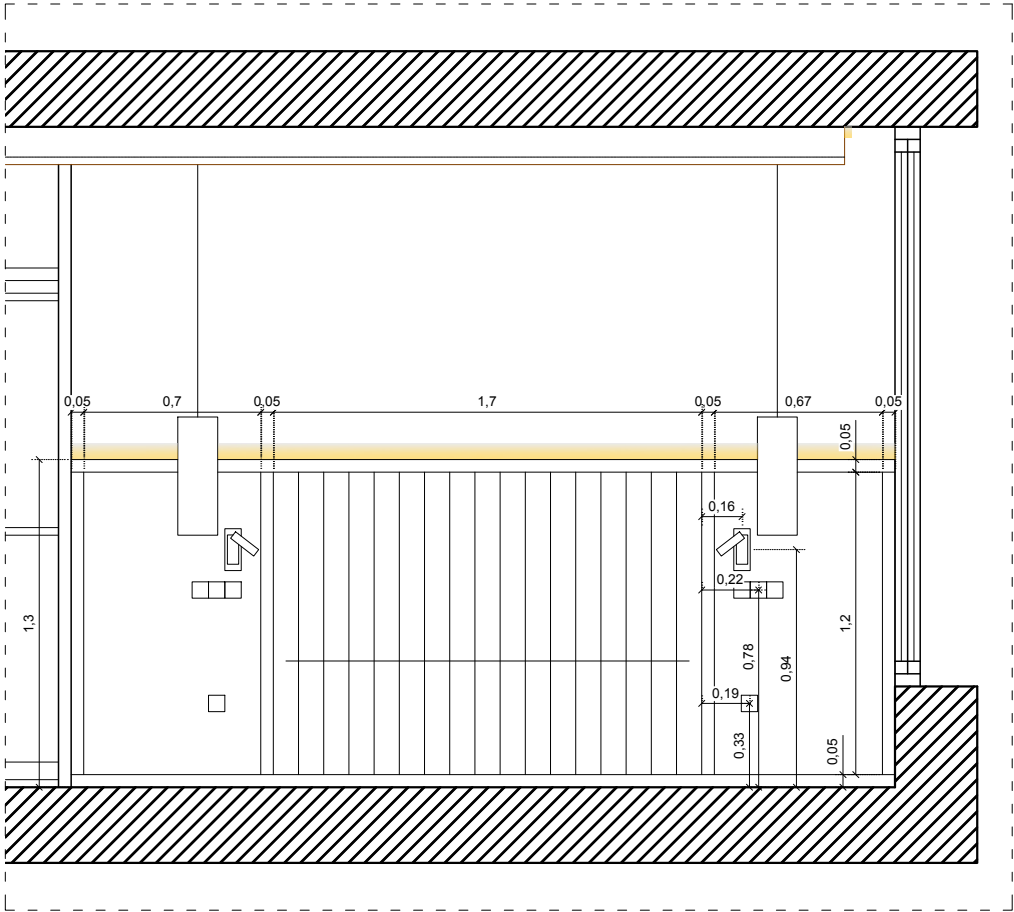

Acabado alfombra máster



Cuadro 1



Cuadro 2



Sillón



Mesita aux



Imagen inspiracional
cabecero máster



Acabado marcos de madera
cabecero máster



Acabado tela para el
cabecero



Acabado tela para el
visillos



Mesitas de noche



Proyecto:
Apartamento Torre Real
11. 1&2

Situación:

Situación:

Plano: PLANTA 11
Planta D.Máster + cabecero

Escala: Varias

Formato: A3

Cliente: -


Diseño:

RM
Interiors & Landscaping


Rubén Muñoz

info@rm-interiorismo.com


Planta vestidor dormitorio máster (A,A')
E 1:30

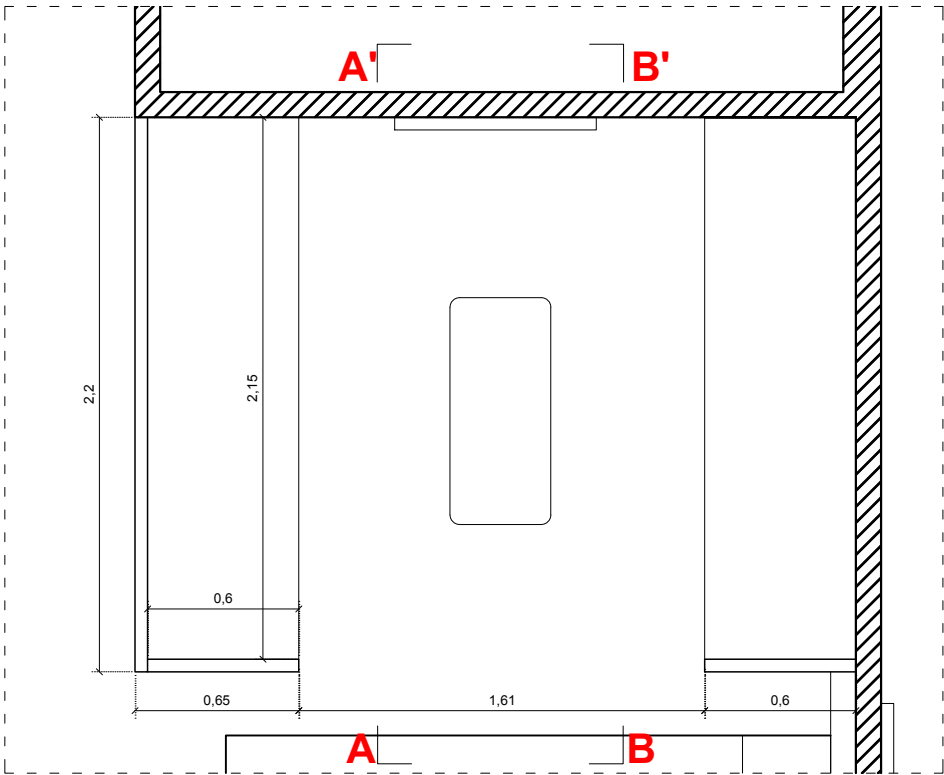

Alzado vestidor (A,A')
E 1:50

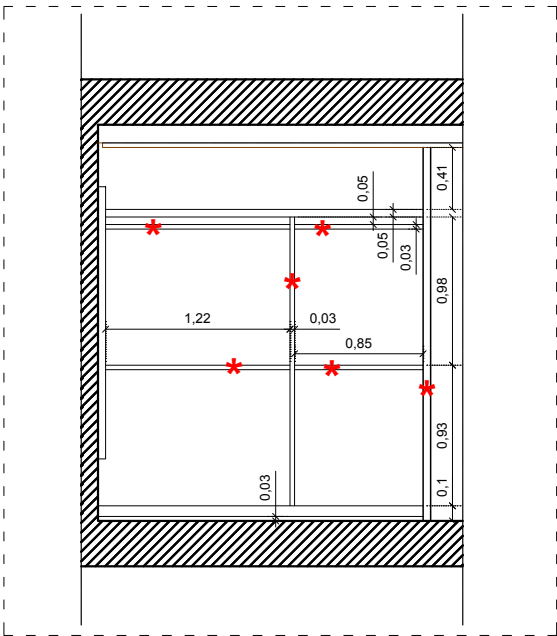

Alzado vestidor (B,B')
E 1:50

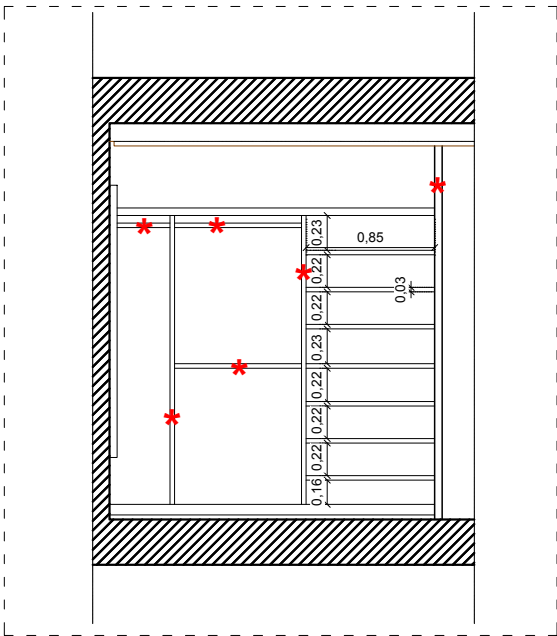

* Los elementos marcados con el * son los perfiles que conforman la estructura del vestidor y van lacados en negro mate.


Vestidor

La idea es que sea un vestidor abierto, sin puertas, cerrando el espacio con una perfilería negro mate que enmarque los vidrios en color bronce ahumados utilizados para la trasera del vestidor que da al pasillo y los costados que dan hacia la habitación.

El interior estará realizado con perfiles de acero lacados en negro mate, anclados a suelo y a techo, que son los que darán soporte a las baldas de madera rechapadas en roble natural al igual que en el resto de la vivienda.

La iluminación de esta zona será a través de los carriles magnetico con focos orientables colocados en esta zona, ya que esto será más que suficiente para que tenga una buena luz y redujera los costes al no tener que integrarlo dentro del propio mueble.

Acabado alfombra vestidor

 

Banqueta vestidor



Espejo 180x80 cm vestidor
marco madera negro

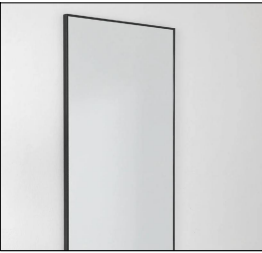


Imagen inspiracional vestidor




Imagen inspiracional vestidor




Acabado baldas de madera
vestidor máster



Acabado perfilería metálica
negro mate

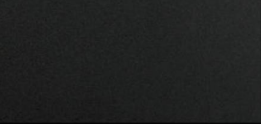

Acabado vidrio de seguridad
ahumado bronce en trasera

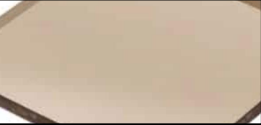

Proyecto:
Apartamento Torre Real
11. 1&2

Situación:

Situación:

Plano: PLANTA 11
Vestidor dormitorio máster


Escala: Varios

Formato: A3


Cliente: -

Diseño:
RM
Interiors & Landscaping
Rubén Muñoz
info@rm-interiorismo.com



Alzado dormitorio máster (A,A')
E 1:50

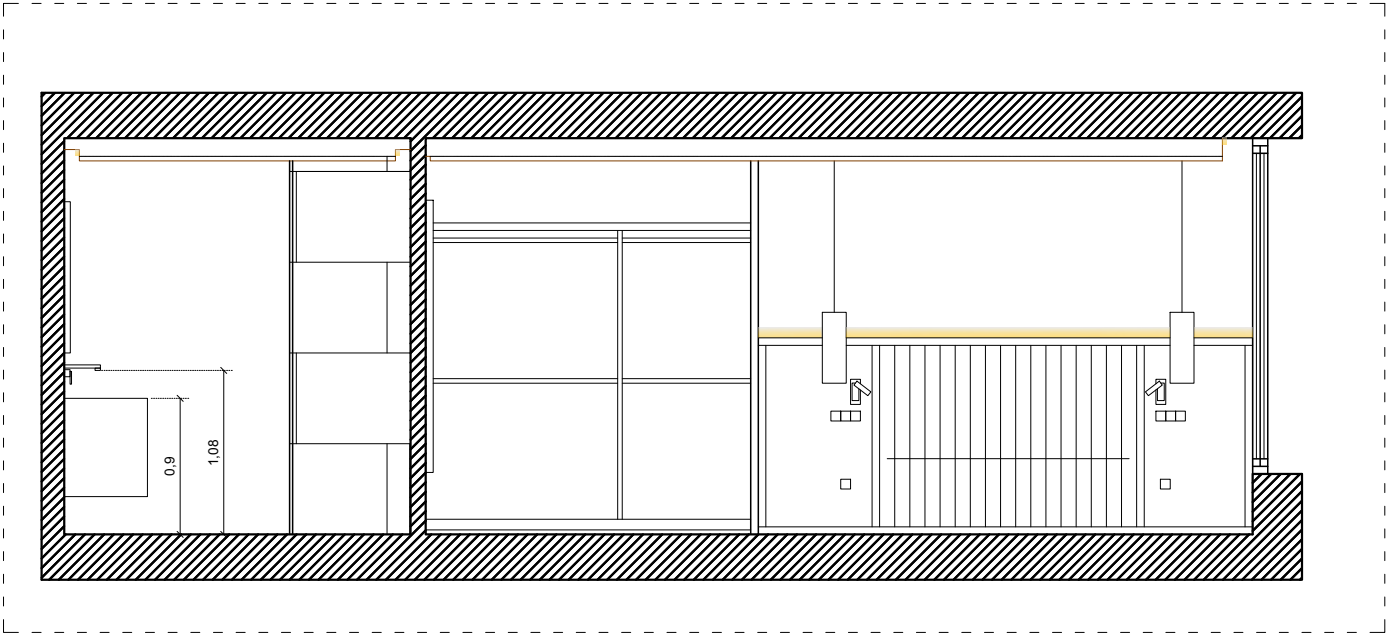

Alzado aplacado ducha
E 1:50

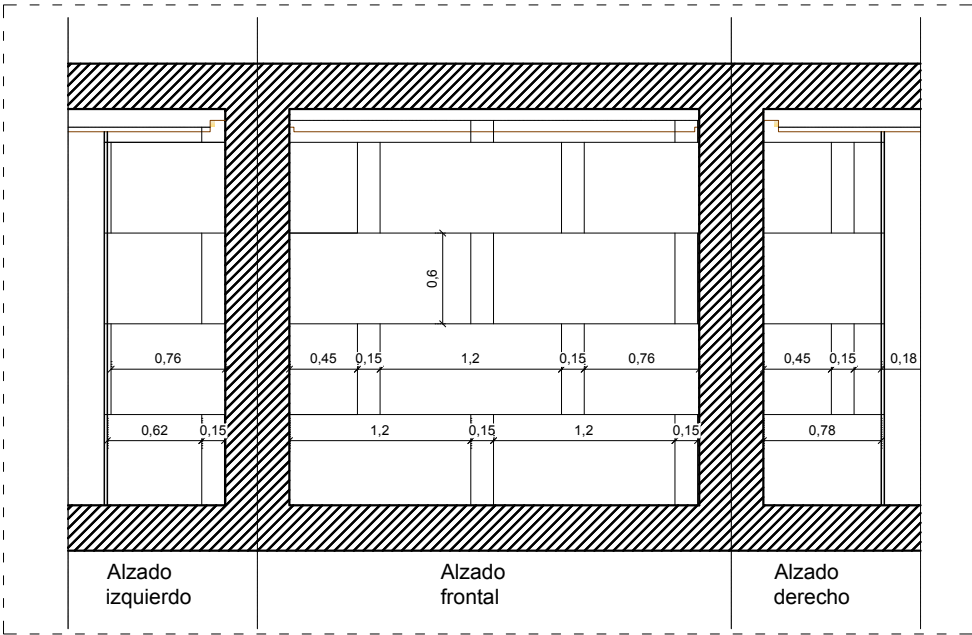

Planta baño máster
E 1:40

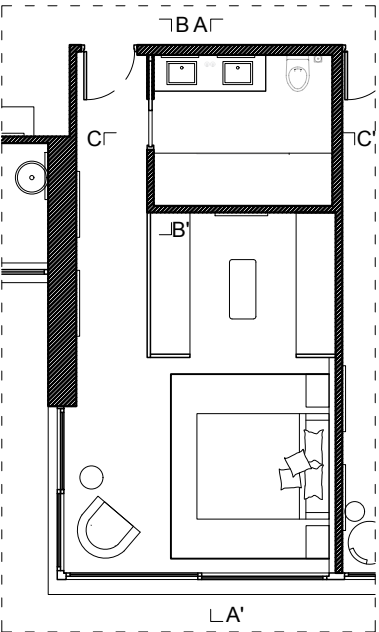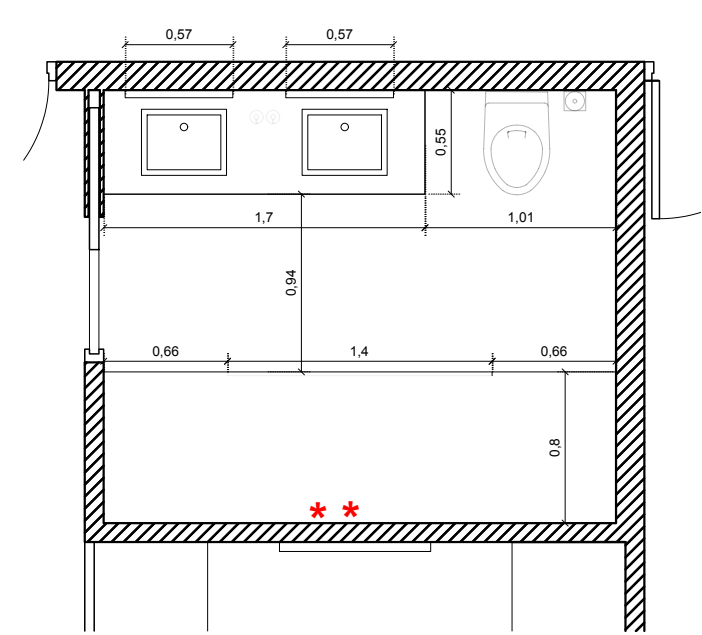

Aplacado ducha 60x120cm
Color Kraken (ecoceramic)



Aplacado ducha 15x60cm
Capraia (marazzi)



Baño

La parte más alta de los lavavos irá colocada a 90cm desde el suelo acabado, la grifería se colocara a 18/20cm del lavabo.

Para las juntas entre aplacado dejar la distancia recomendada por el fabricante en la caja.

El vidroo de la mampara será en color bronce ahumado, irá de suelo a techo para aevitar tener perfiles.

La grifería de la ducha irá centrada en la zona marcada con *, colocada a 110cm del suelo y el rociador de techo a minimo 220cm.

Mueble Baño
Solo una fila de cajones



sumidero ducha



Lavabo baño



Escobilla



Grifería lavabo



Jabonero



Grifería ducha




Toallas



wc suspendido
Villeroy



Espejo sobre lavabo
57x64cm marco negro

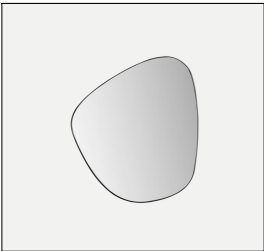

Pulsador wc

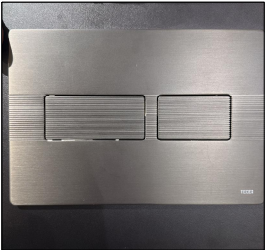


Imagen inspiracional aplacado



Imagen inspiracional mueble lavabo



Acabado mueble lavabo
baño máster laca beige



Acabado mamapara ducha,
bronce ahumado



Acabado griferías oro rosa
cepillado



Proyecto:
Apartamento Torre Real
11. 1&2

Situación:

Situación:

Plano:
PLANTA 11
Baño dormitorio máster


Escala: 1/70

Formato: A3

Cliente: -

Diseño:
RM
Interiors & Landscaping
Rubén Muñoz
info@rm-interiorismo.com

Planta dormitorio medio (A,A')
E 1:40

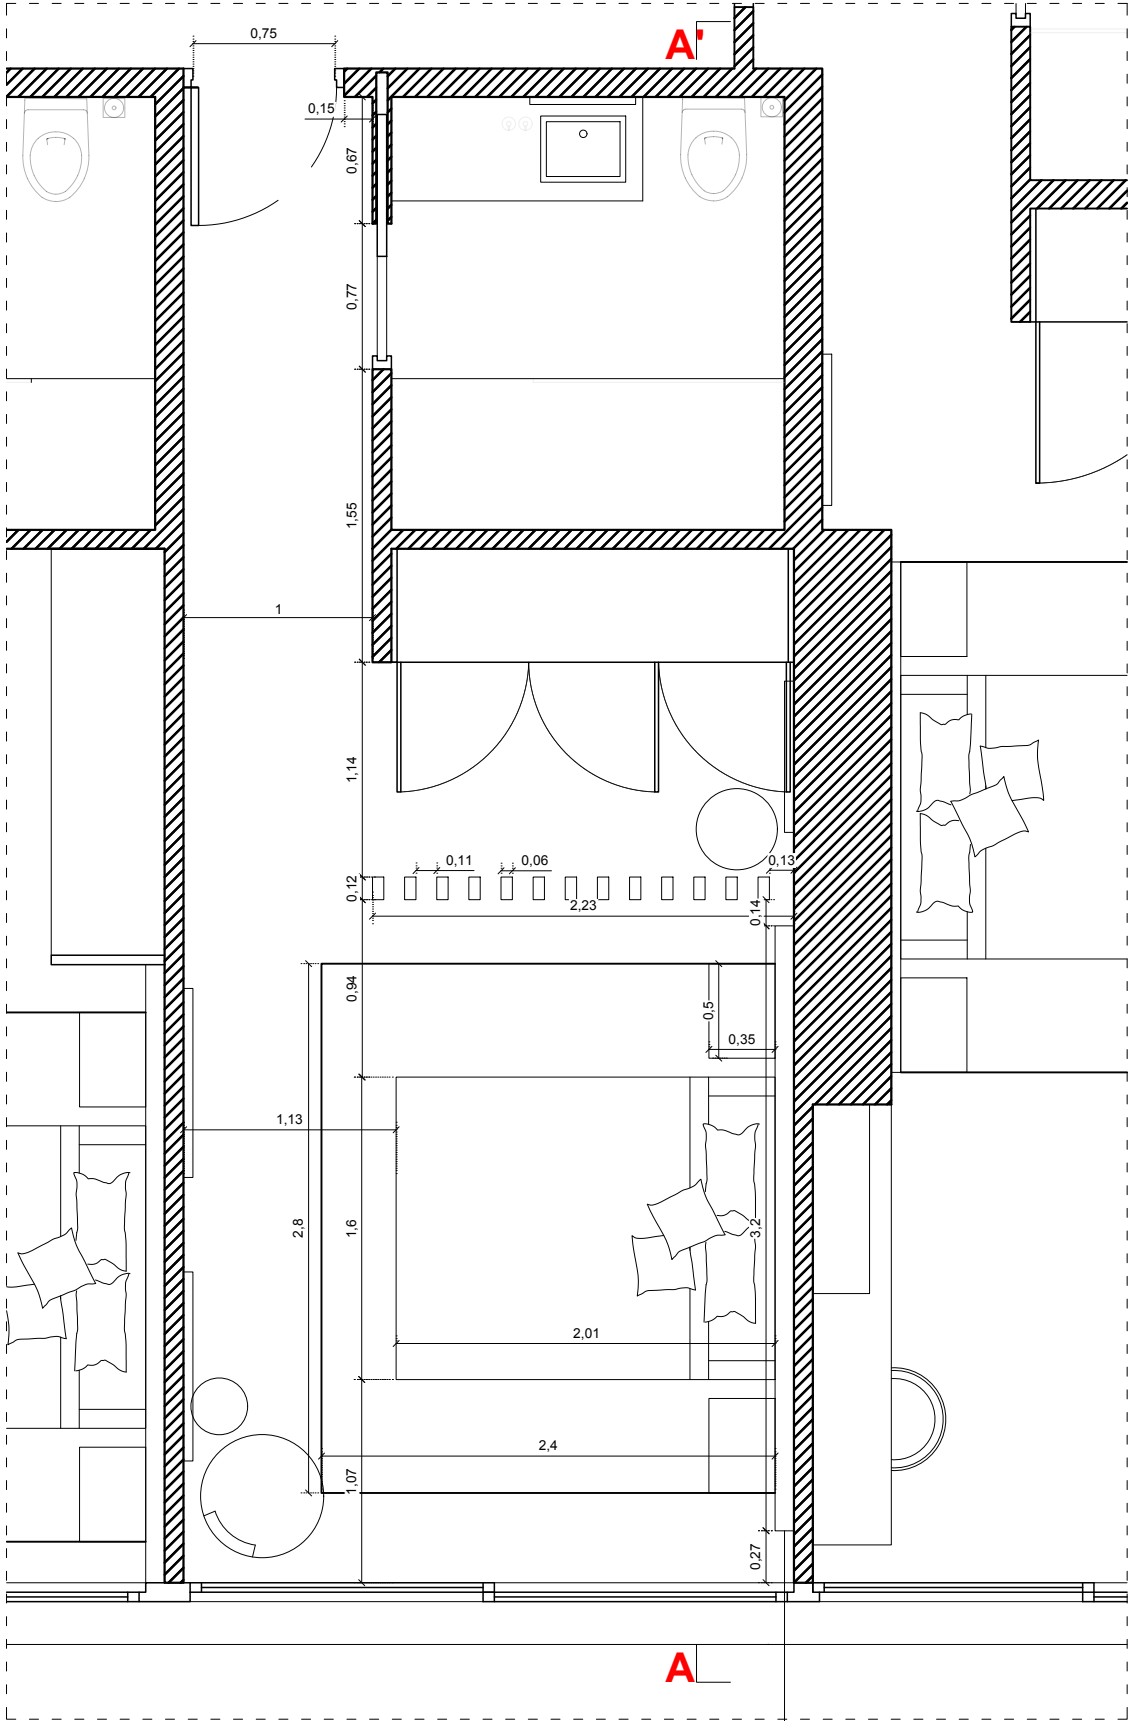


Dormitorio medio


Todas las paredes irán empapeladas con el papel efecto lino.

Pendiente de definir si finalmente irán visillos, enrollables o ambas cosas.


Alzado dormitorio medio (A,A')
E 1:50

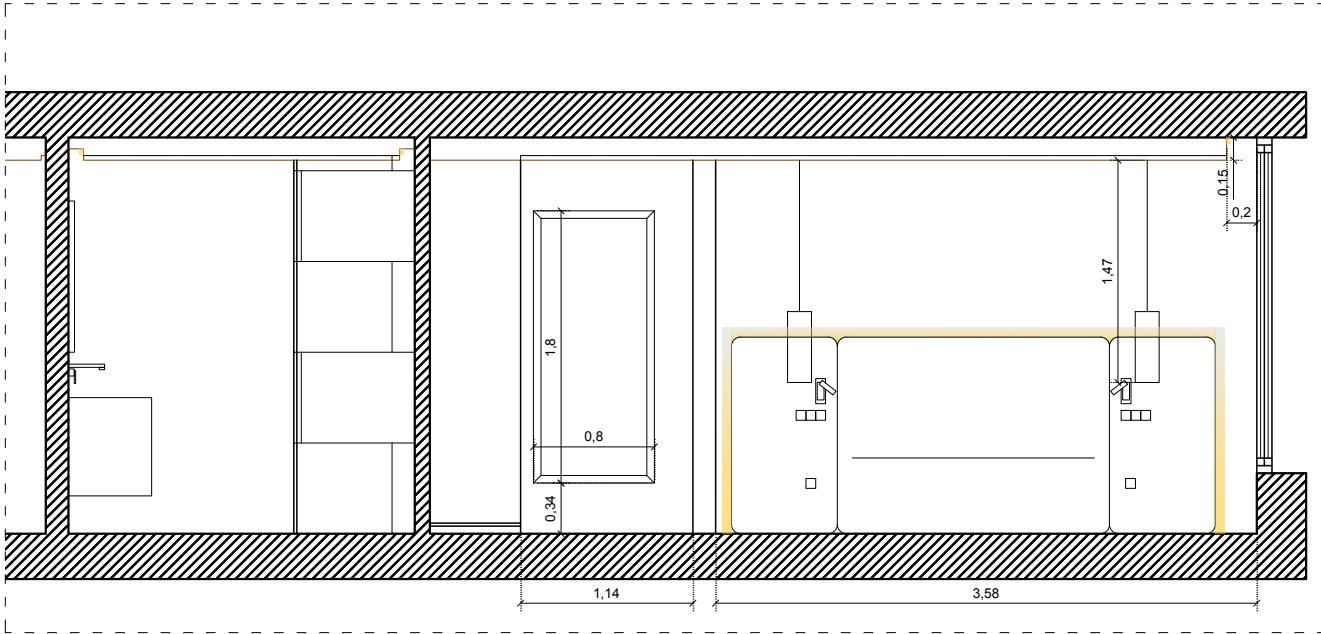

Alzado cabecero dormitorio medio (A,A')
E 1:30

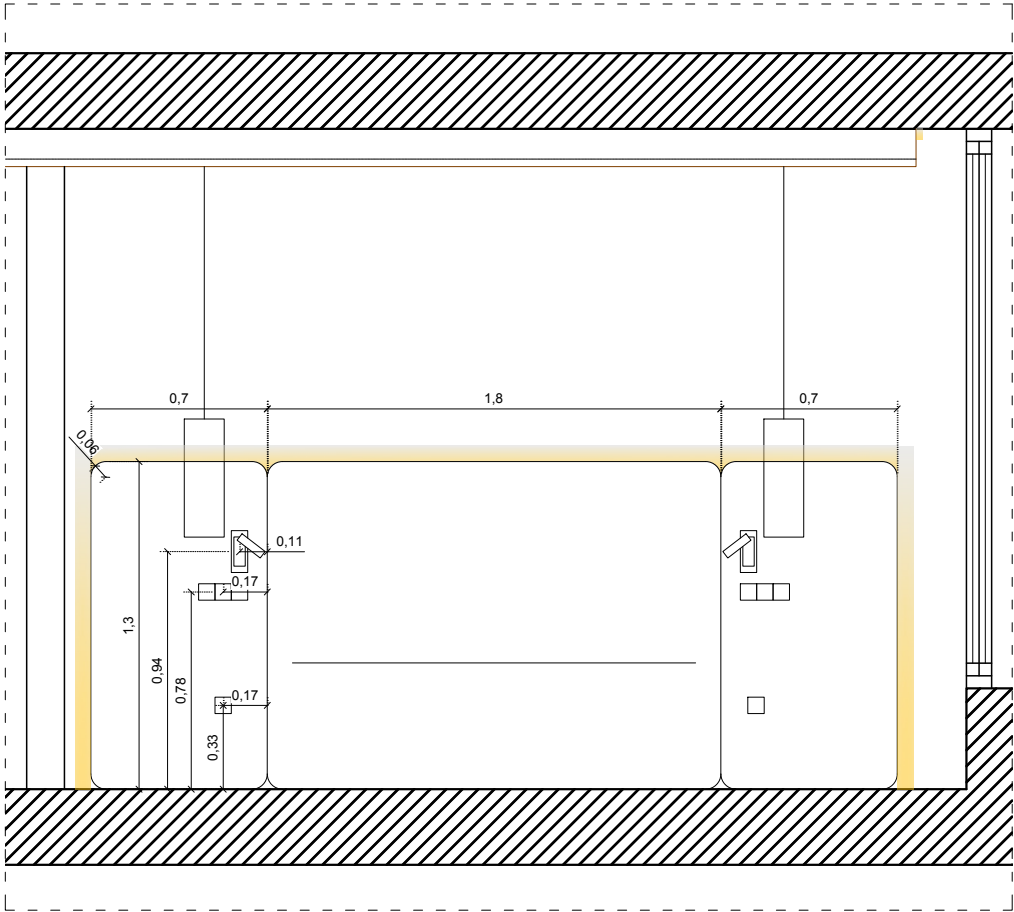


Acabado alfombra dormitorio

 

Cuadro 1



Cuadro 2

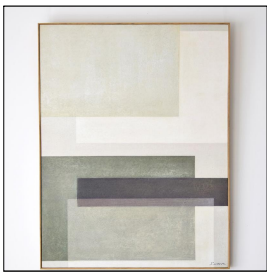

Sillón



mesita auxiliar sillón



Imagen inspiracional
cabecero



Acabado tela para el
cabecero



Acabado tela para el
visillos



Mesitas de noche



Proyecto:
Apartamento Torre Real
11. 1&2

Situación:

Situación:

Plano: PLANTA 11
Planta D.Medio + cabecero

Escala: Varias

Formato: A3

Cliente: -

Diseño:

RM
Interiors & Landscaping

Rubén Muñoz

info@rm-interiorismo.com

[illegible]


A diagram of a three-pane window. At the top, there is a horizontal valance divided into three equal rectangular sections. Below the valance, three curtains hang from a common horizontal bar. Each curtain is attached to the bar by a curved, arched hanger. The curtains are shown in a slightly gathered state, with the central curtain being slightly wider than the two side curtains. The entire window assembly is centered within a dashed rectangular frame.

Se genera una pequeña zona de vestidor dividiendo el espacio con una palillería efecto madera, empotrada de suelo a techo, permitiendo separar los espacios sin generar un tabique ciego, por lo que se permite la entrada de luz natural de las ventanas.


El armario se encuentra cerrado con 3 puertas de chapa de madera natural de roble, a juego con el resto de maderas de la vivienda, en su interior se colocarán tiras led laterales con sensores para que la luz se encienda automáticamente cuando estén abiertos.

[illegible]



Alzado dormitorio medio (A,A')
E 1:50

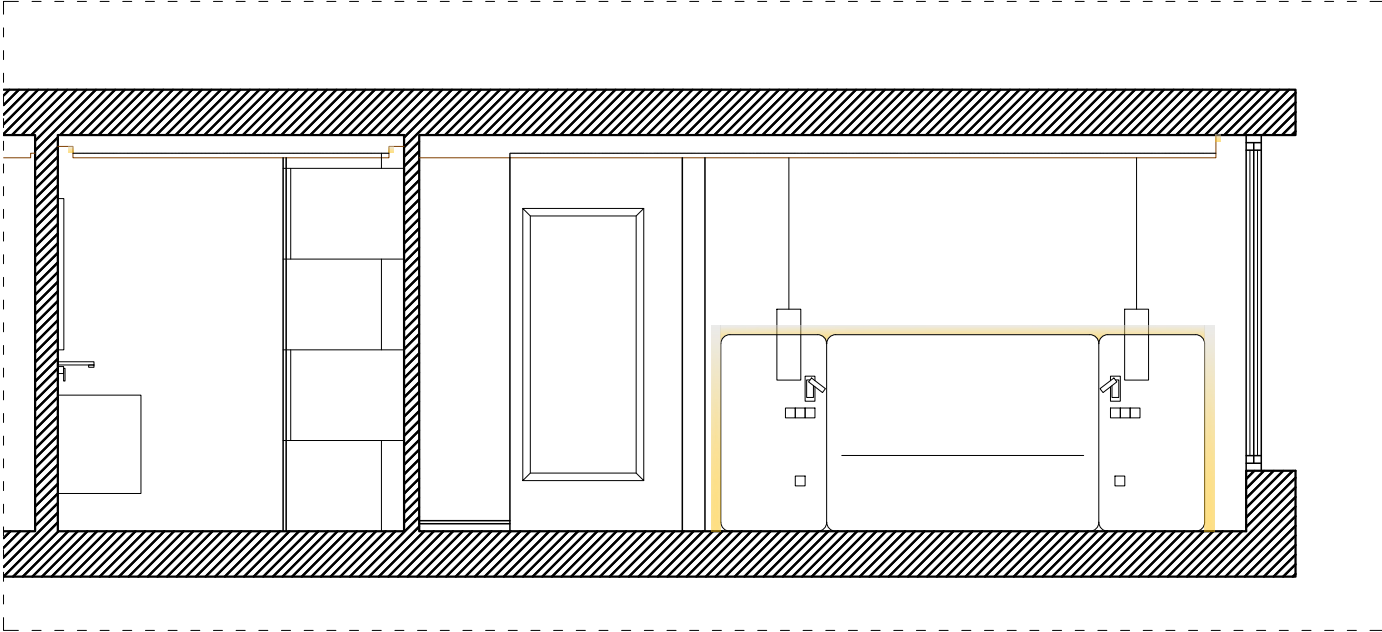

Alzado aplacado ducha
E 1:50

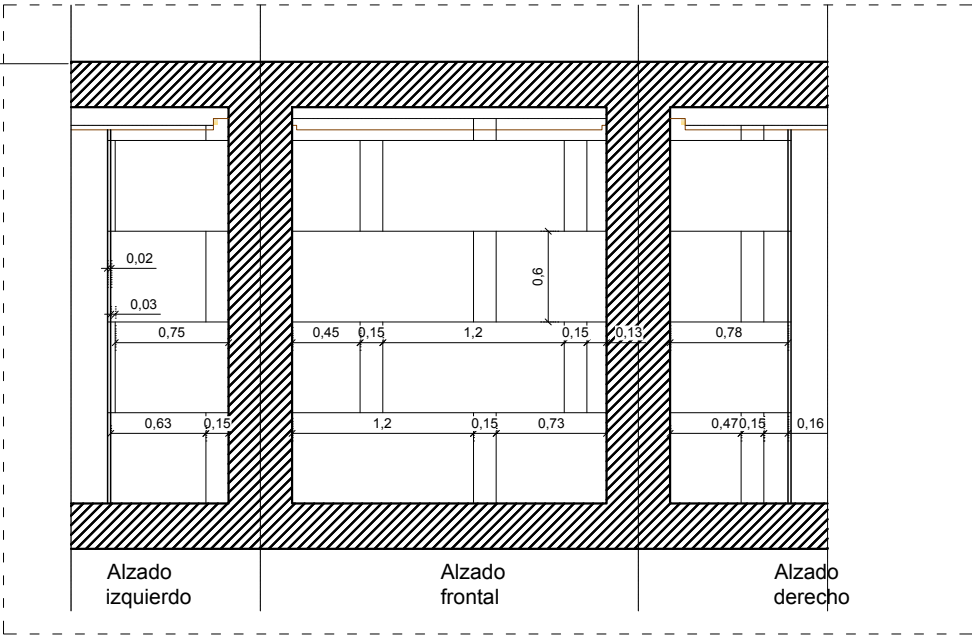

Planta baño dormitorio medio
E 1:40

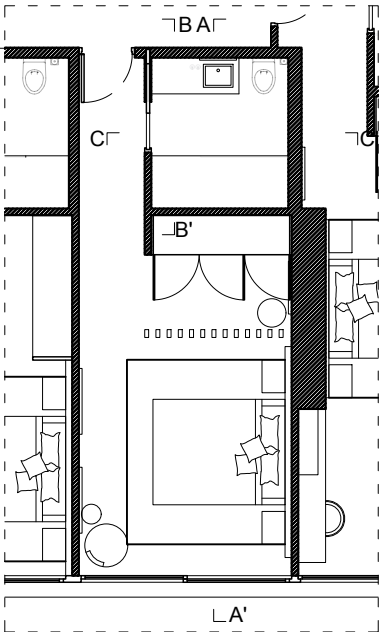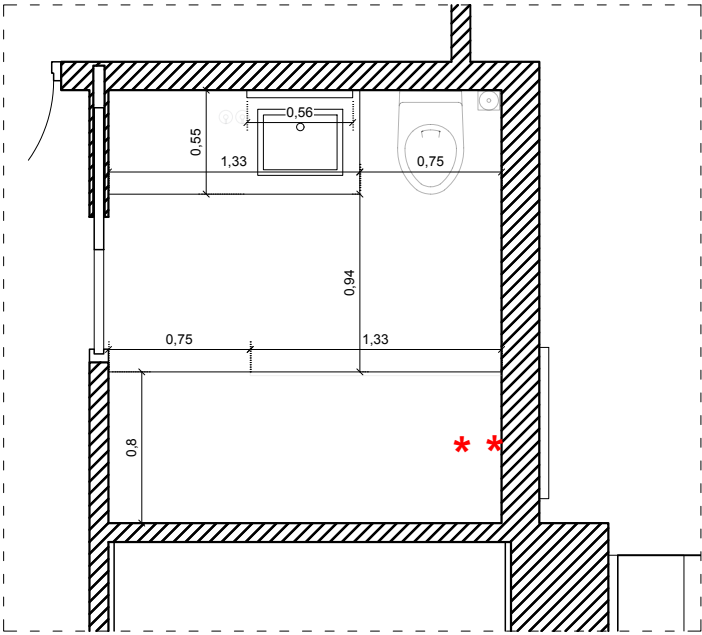

Aplacado ducha 60x120cm
Color Kraken (ecoceramic)



Aplacado ducha 15x60cm
Capraia (marazzi)



Baño

La parte más alta del labavo irá colocada a 90cm desde el suelo acabado, la grifería se colocara a 18/20cm del lavabo.



Para las juntas entre aplacado dejar la distancia recomendada por el fabricante en la caja.

El vidrio de la mampara será en color bronce ahumado, irá de suelo a techo para aevitar tener perfiles.



La grifería de la ducha irá centrada en la zona marcada con *, colocada a 110cm del suelo y el rociador de techo a minimo 220cm.





Sumidero ducha

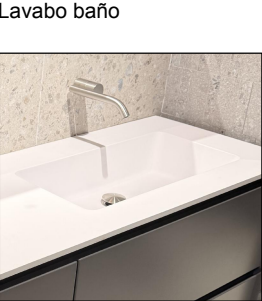 


Escobilla

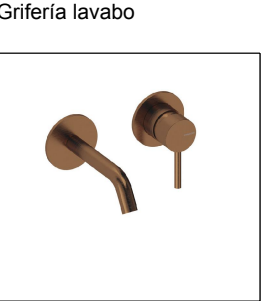 


Jabonero

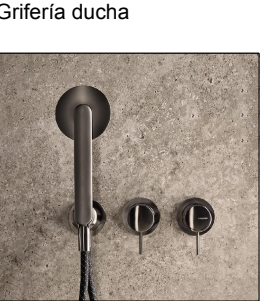 

Toallas

 

Espejo sobre lavabo marco negro 50 x 82 cm

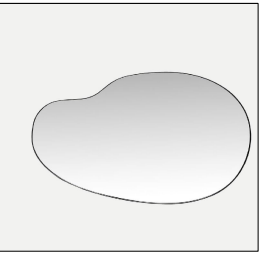

Orquidea artificial decorativa sobre encimera

 


Imagen inspiracional aplacado




Imagen inspiracional mueble lavabo




Acabado mueble lavabo baño máster laca beige




Acabado mamapara ducha, bronce ahumado

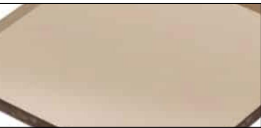

Acabado griferías oro rosa cepillado

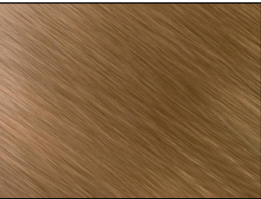


Planta dormitorio final (A,A')
E 1:40

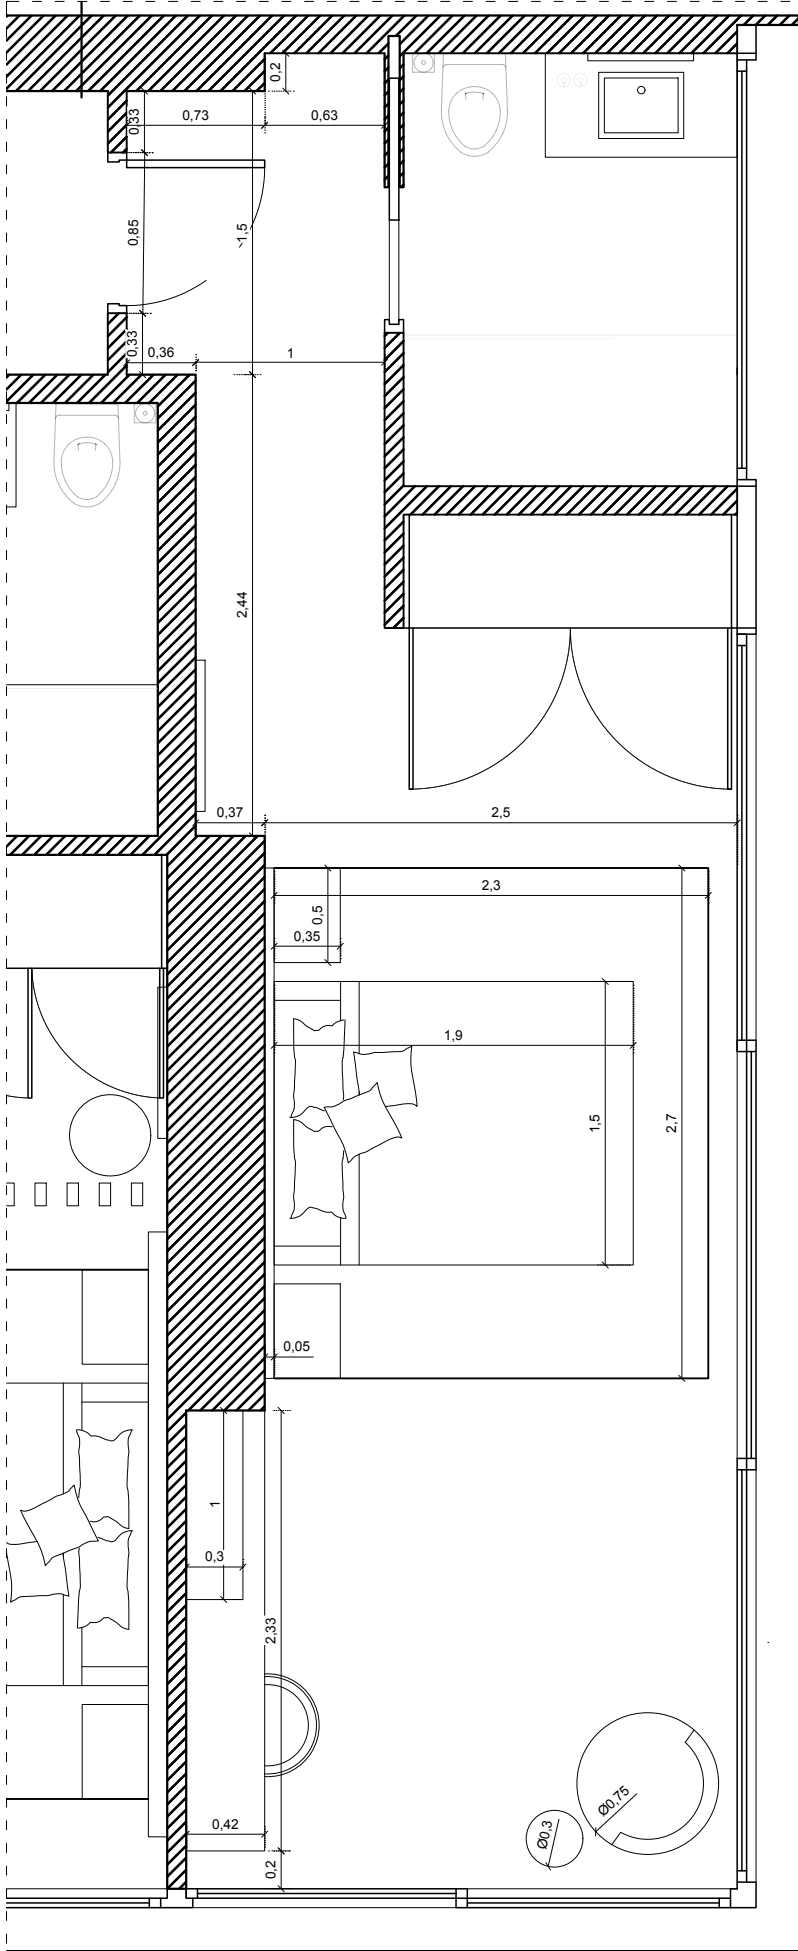


A'

A

Alzado dormitorio final (A,A')
E 1:50

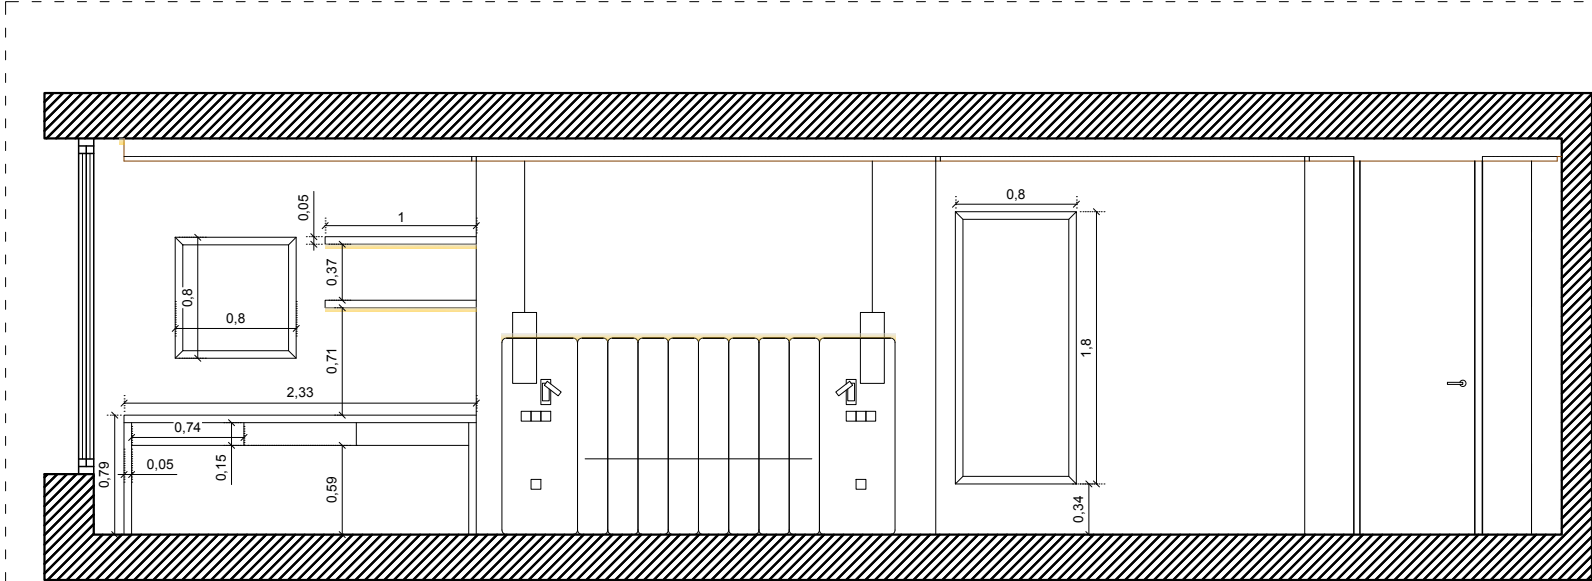

Alzado cabecero dormitorio final (A,A')
E 1:30

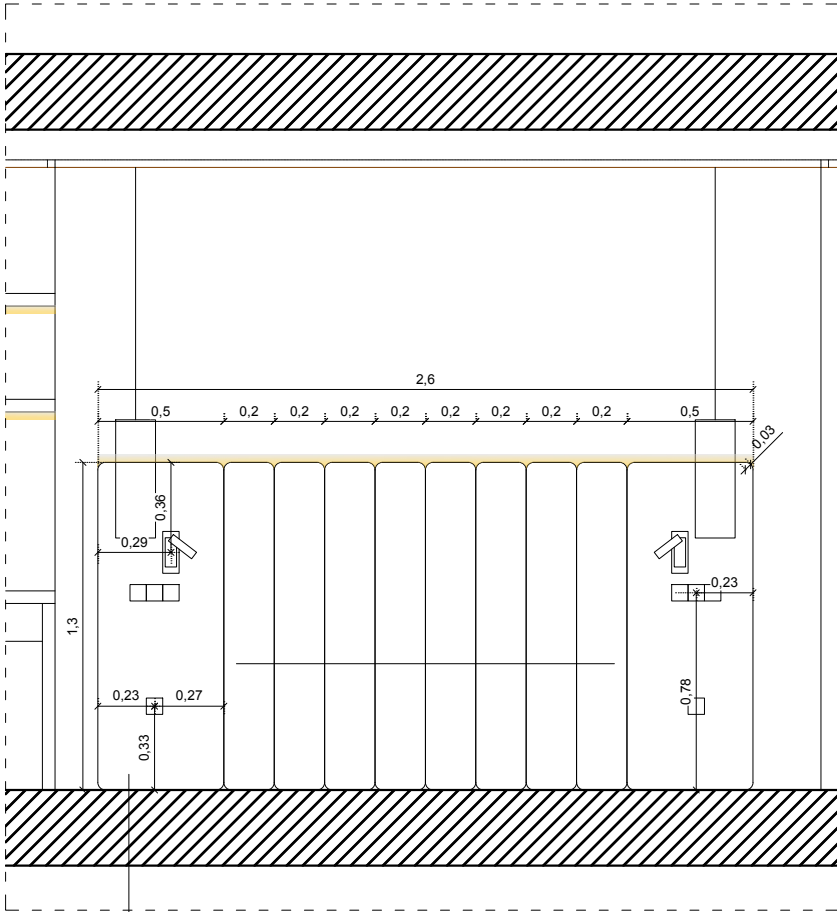

Profundidad para el cabecero de 5cm como máximo, ya que en esta habitación no contamos con mucho ancho y hay que reducir al máximo.

Dormitorio final

Todas las paredes irán empapeladas con el papel efecto lino.
Pendiente de definir si finalmente irán visillos, enrollables o ambas cosas.

Cuadro sobre escritorio



Silla escritorio



Objeto deco estantería 1



Objeto deco estantería 2



Sillón



Mesita aux



Acabado alfombra dormitorio



Imagen inspiracional cabecero



Imagen inspiracional zona escritorio



Acabado tela para el cabecero



Acabado tela para el visillos



Mesitas de noche



Proyecto:
Apartamento Torre Real
11. 1&2

Situación:

Situación:

Plano:
PLANTA 11
Planta D.Final + cabecero

Escala: Varias

Formato: A3


Cliente: -

Diseño:


RM
Interiors & Landscaping

Rubén Muñoz
info@rm-interiorismo.com

Planta armario dormitorio final
E 1:30

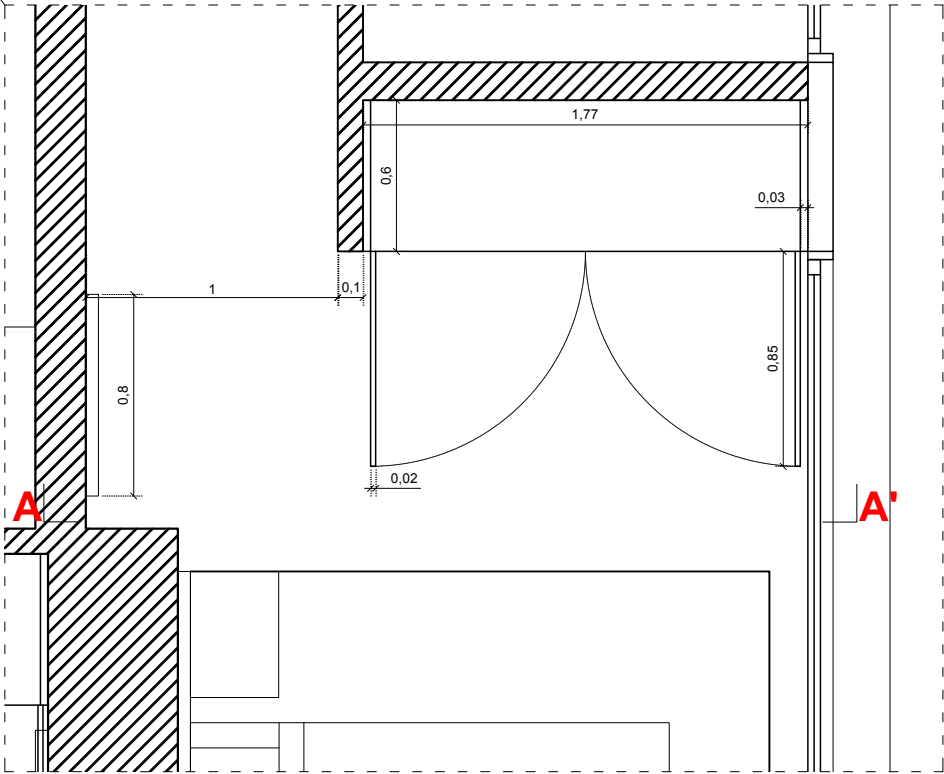

Planta armario dormitorio final (divisiones internas)
E 1:30

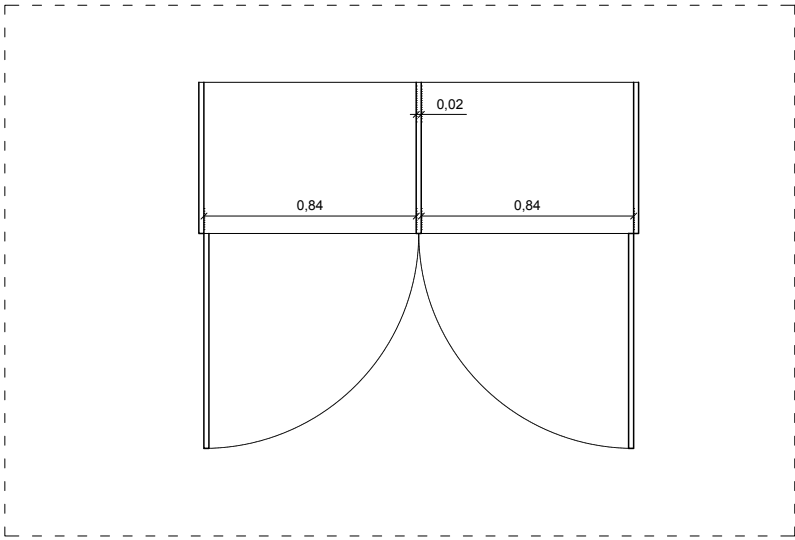


Vestidor dormitorio medio

Est conformado por un armario de 2 puertas abatibles de suelo a techo igual que en el armario del dormitorio medio.

La apertura de las puertas será mediante un uñero.

Necesita un sensor interior para los leds laterales.

Alzado armario (A,A')
E 1:50

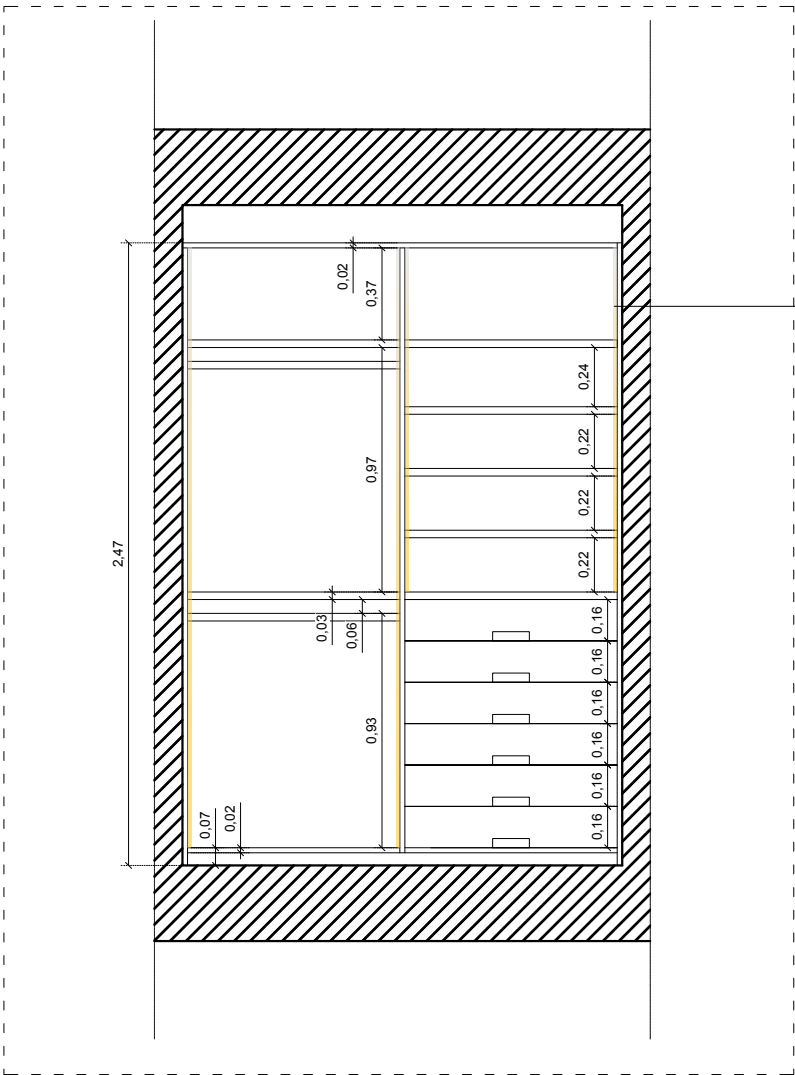

Iluminación led interior del armario empotrada en los costados 2.700k

Puf vestidor, madera y tapizado



Espejo 180x80 cm vestidor marco madera color roble



Palillera efecto madera

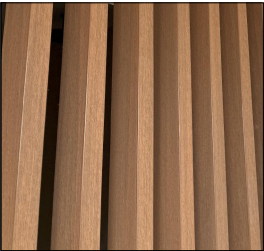


Imagen inspiracional vestidor



Acabado interior armarios melamina efecto lino



Acabado puertas de madera vestidor



Proyecto:
Apartamento Torre Real
11. 1&2

Situación:

Situación:

Plano:
PLANTA 11
Vestidor dormitorio medio


Escala: Varios

Formato: A3



Cliente: -

Diseño:
RM
Interiors & Landscaping
Rubén Muñoz
info@rm-interiorismo.com

Alzado aplacado ducha
E 1:50

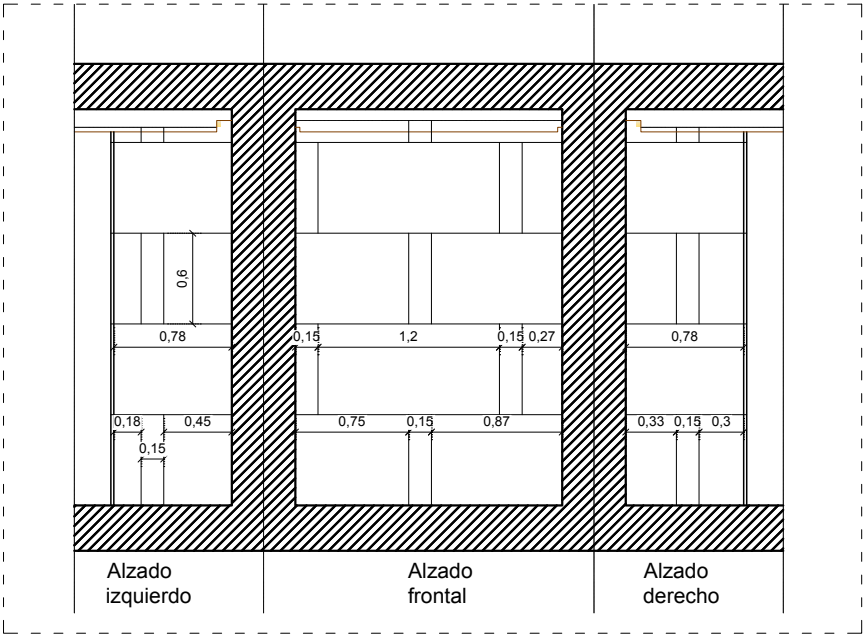


Planta baño dormitorio final
E 1:40

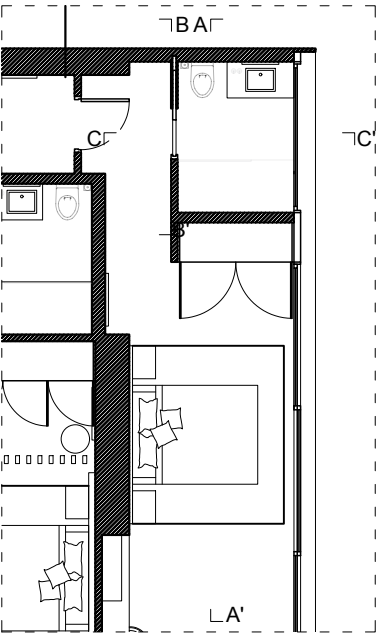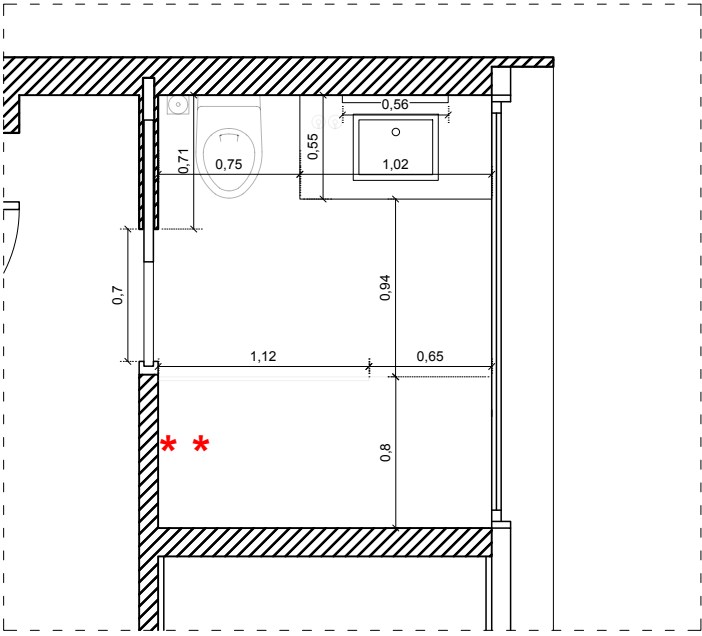

Mueble Baño
Solo una fila de cajones




Sumidero ducha

 

Lavabo baño




Escobilla

 


Grifería lavabo




Jabonero

 

Grifería ducha

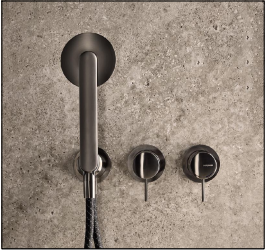


Toallas

 


wc suspendido
Villeroy




Espejo sobre lavabo
57x64cm marco negro

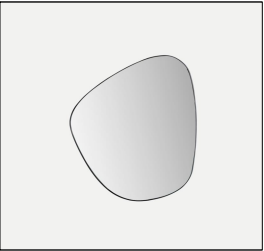

Pulsador wc

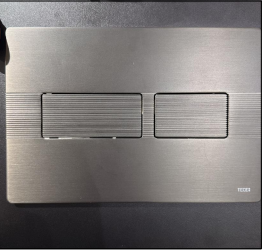

Orquidea artificial decorativa
sobre encimera

 

Aplacado ducha 60x120cm
Color Kraken (ecoceramic)



Aplacado ducha 15x60cm
Capraia (marazzi)



Baño

La parte más alta del labavo irá colocada a 90cm desde el suelo acabado, la grifería se colocara a 18/20cm del lavabo.

Para las juntas entre aplacado dejar la distancia recomendada por el fabricante en la caja.

El vidrio de la mampara será en color bronce ahumado, irá de suelo a techo para aevitar tener perfiles.

La grifería de la ducha irá centrada en la zona marcada con *, colocada a 110cm del suelo y el rociador de techo a minimo 220cm.

Imagen inspiracional aplacado



Imagen inspiracional mueble lavabo



Acabado mueble lavabo
baño máster laca beige



Acabado mamapara ducha,
bronce ahumado



Acabado griferías oro rosa
cepillado



Proyecto:
Apartamento Torre Real
11. 1&2

Situación:

Situación:

Plano:
PLANTA 11
Baño dormitorio final

Escala: Varios

Formato: A3


Cliente: -

Diseño:


RM
Interiors & Landscaping

Rubén Muñoz
info@rm-interiorismo.com

Planta entrada
E 1:50

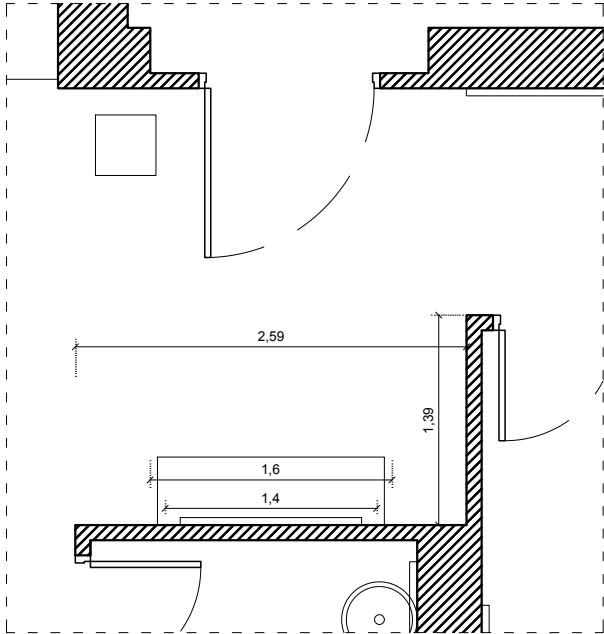


Espejo marco negro
120 x 120 cm

 


Recibidormadera negra
150 x 38 x 80 cm




Objeto deco 1

 

Objeto deco 2

 


Objeto deco 3

 

Cuadro pasilo 1
cm




Cuadro pasillo 2
cm

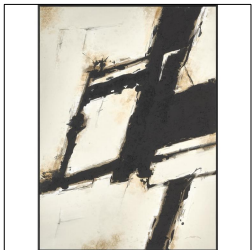


Cuadro pasillo 3
cm




pedestal
cm

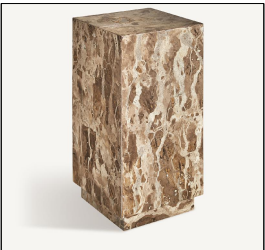

Escutura
cm

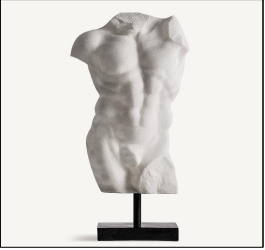

Planta aseo invitados
E 1:50

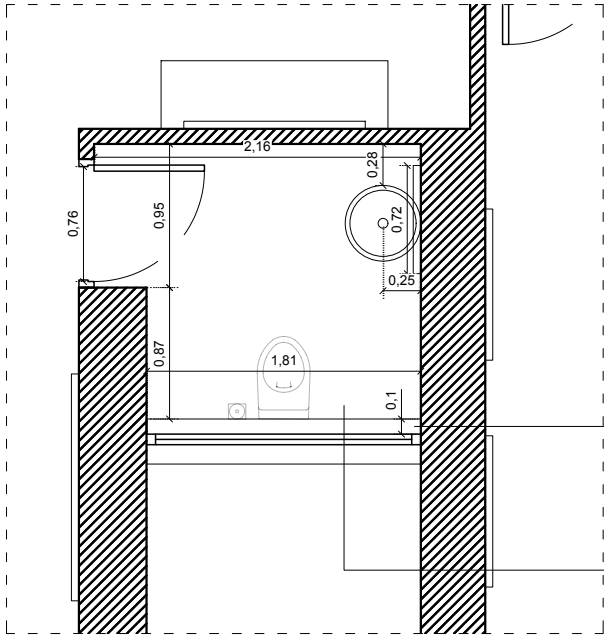

Lavabo pedestal aseo
invitados




Grifería lavabo



wc suspendido
Villeroy



Pulsador wc

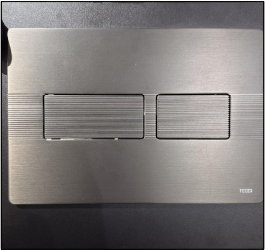

Espejo sobre lavabo
- cm marco negro




Acabado griferías oro rosa
cepillado




Recrecio de la pared con la parte superior cubierta por una balda de madera de roble igual que el resto de carpinterías de 5cm de espesor. Tiene que sobresalir 1/2cm de la pared, no quedar enrasada (aprox tendra 12cm de fondo).

Todo el baño irá empapelado, este al no tener una ducha no pondremos aplcado.


Toallero

 

Escobilla

 

Jabonero

 

Toallas

 


Imagen inspiracional entrada



Imagen inspiracional pedestal + escultura



Imagen inspiracional aseo invitados



Proyecto:
Apartamento Torre Real
11. 1&2

Situación:

Situación:

Plano:
PLANTA 11
Entrada + aseo invitados

Escala: 1/70

Formato: A3

Cliente: -


Diseño:

RM
Interiors & Landscaping

Rubén Muñoz

info@rm-interiorismo.com

Planta salón
E 1:40

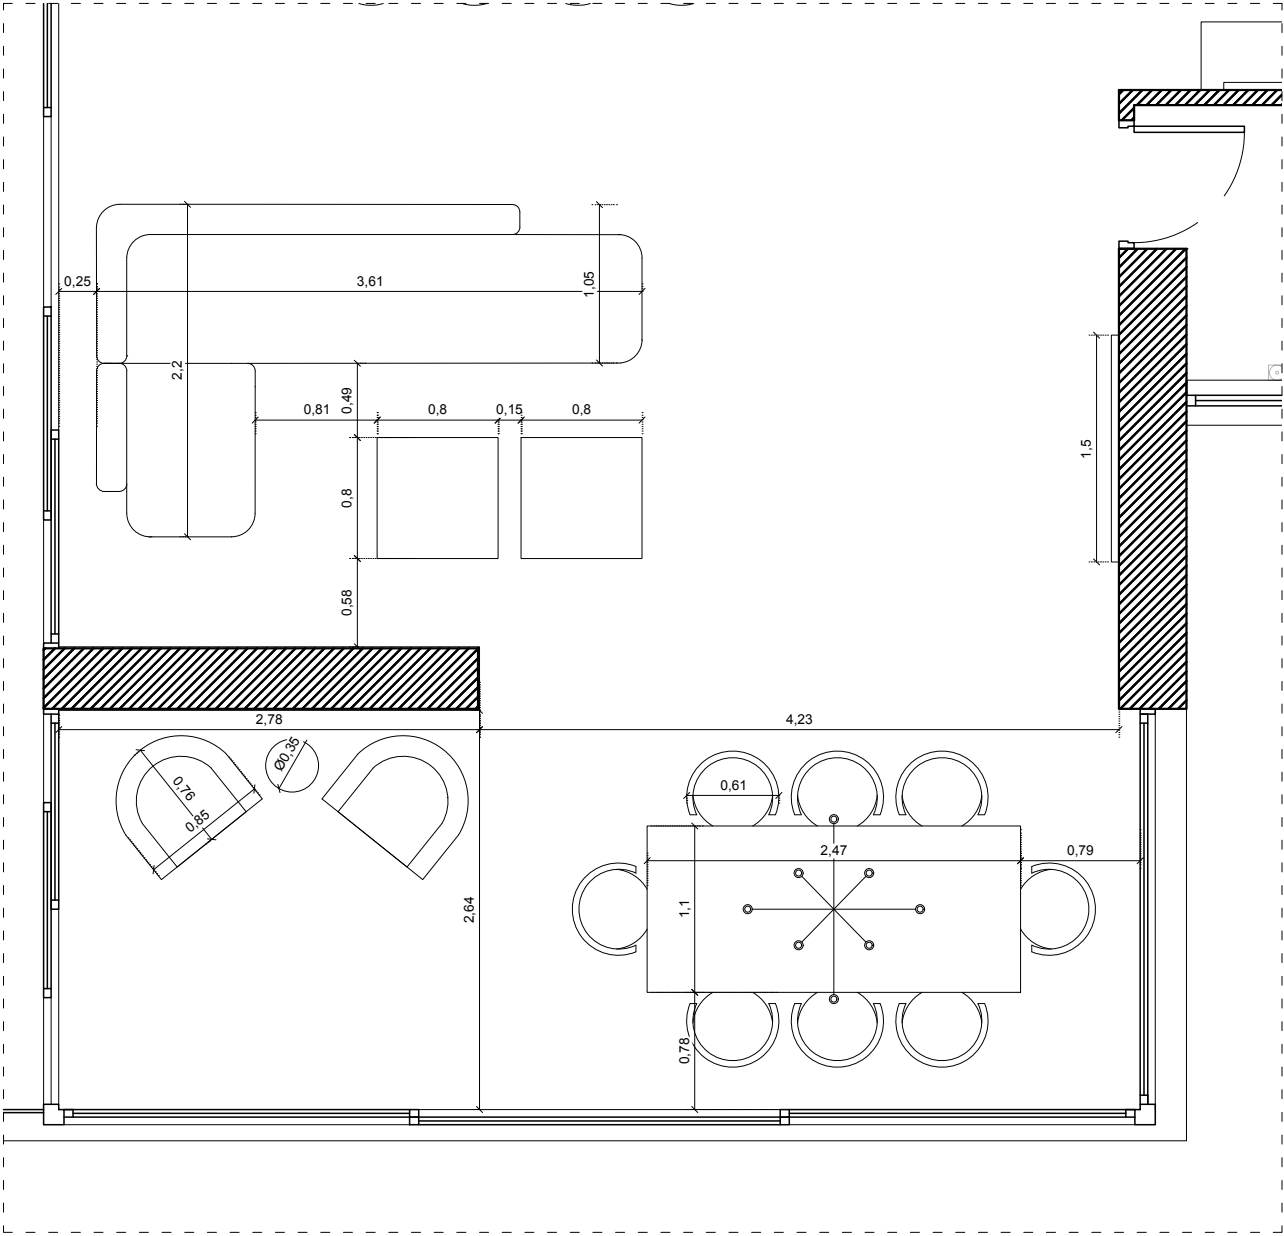

Zona lectura

Sillón



Mesita aux



Lámapara de pie zona lectura
cm



Zona comedor

Cuadro
cm




Mesa comedor
cm



Silla comedor color teja




Despiece panelado de madera pilar tv
E 1:50

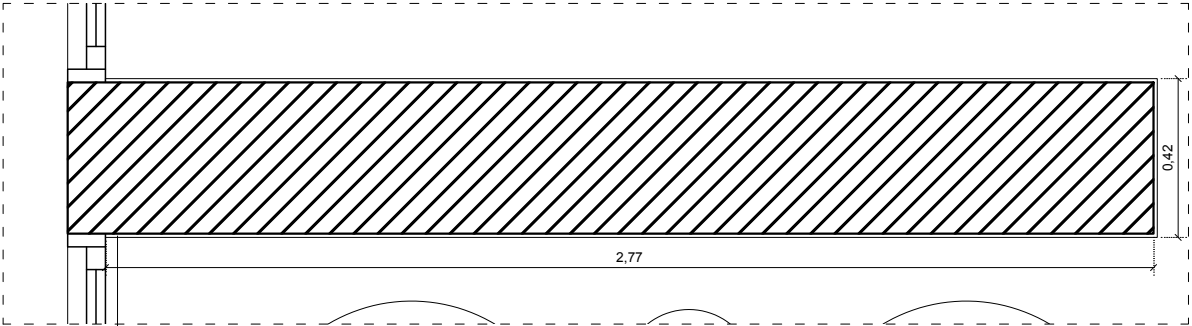

El panelado de madera que cubre el toda esta zona tendra 1cm de espesor, por lo que el mini foseado que llevamos pot todo el perimetro del techo en esta zona tendrá una separación de 4cm en lugar de 3, para que una vez esto este colocado quede a la misma distancia que el resto. Las esquinas iran en angulos de 45°

Despiece panelado de madera pilar tv
E 1:50

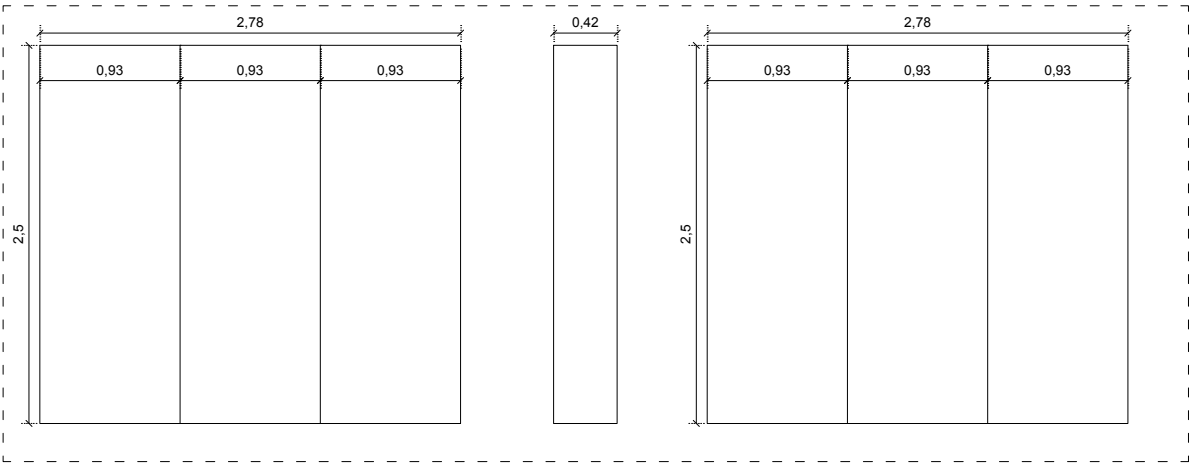


Zona sofá Tv

Sofá
cm




Objeto deco mesa 1

 

Acabado tela sofá




Objeto deco mesa 2

 

Mesa centro
cm



Objeto deco mesa 3

 

Salón

A pesar de ser un espacio abierto se generarán tres zonas, una la de sofa + tv, otra zona de comedor y una pequeña zona de lectura.

Imagen inspiracional
salón tv



Imagen inspiracional salón
comedor



Imagen inspiracional zona
lectura



Acabado tela para el
visillos



Acabado tela para los
enrollables



Proyecto:
Apartamento Torre Real
11. 1&2

Situación:

Situación:

Plano: PLANTA 11
Planta D.Final + cabecero

Escala: Varias

Formato: A3


Cliente: -

Diseño:


RM
Interiors & Landscaping

Rubén Muñoz
info@rm-interiorismo.com


Planta cocina
E 1:50

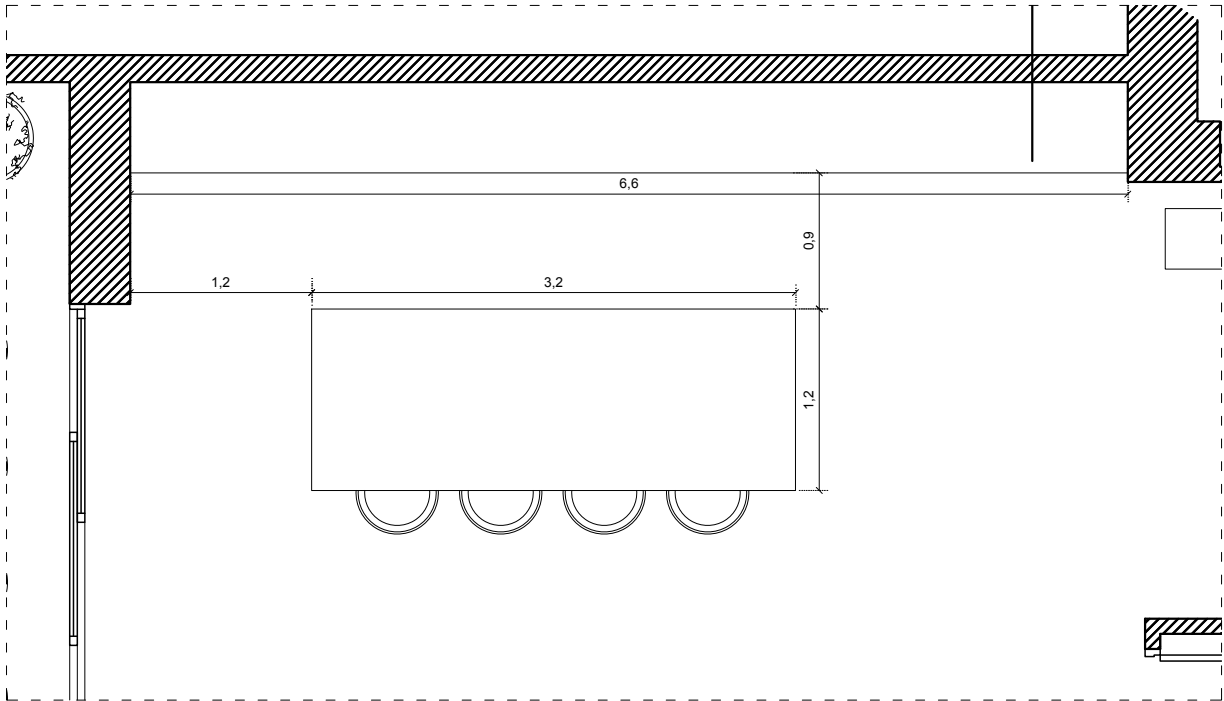


Planta detalle isla cocina
E 1:40

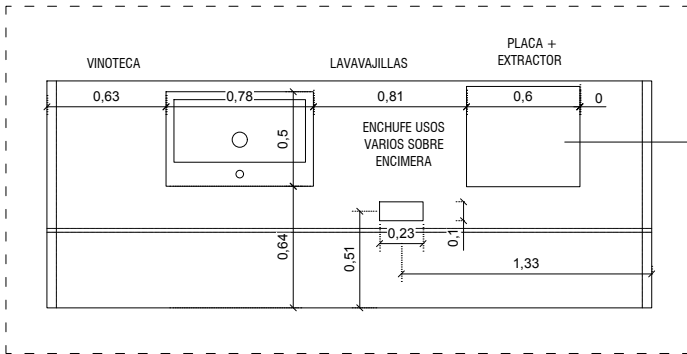

Frontal detalle isla cocina
E 1:40

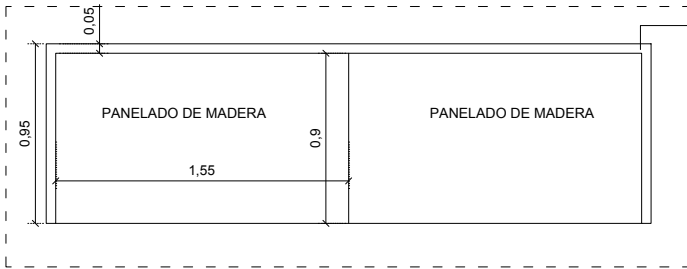

Trasera detalle isla cocina
E 1:40

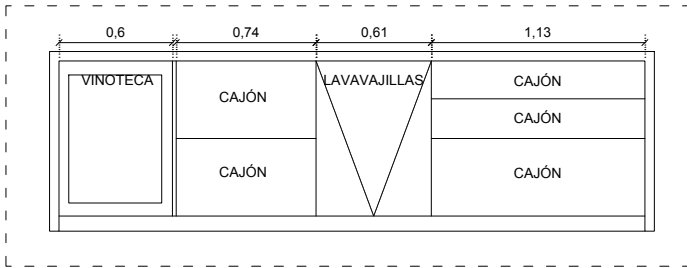

Puerta de suelo a techo en chapa de madera de roble igual que el resto de carpinterías.
Gola para apertura de nevereas.

Extractor con filtro de carbono para no necesitar salida al exterior.

Laterales fijos, para centrar el resto de la cocina y conseguir que todas las puertas tengan el mismo tamaño.

El sistema de apertura para todas las puertas de la cocina salvo la nevera y el congelador será mediante push.

Encimera en cascada en los laterales


Taburete Isla cm




Cocina

Espacio abierto a toda la casa, por lo que tiene que estar bien integrada, realizado en chapa de madera natural de roble.
Se han empleado columnas de suelo a techo para aprovechar el espacio al máximo y poder incluir dentro de esta zona el termo, una zona de lavandería, un modulo para las escobas y otro en el que se guarda el cuadro electrico y que a su vez sirve como armario de invitados, para mantener la vivienda siempre recogida.


Planta detalle cocina
E 1:40

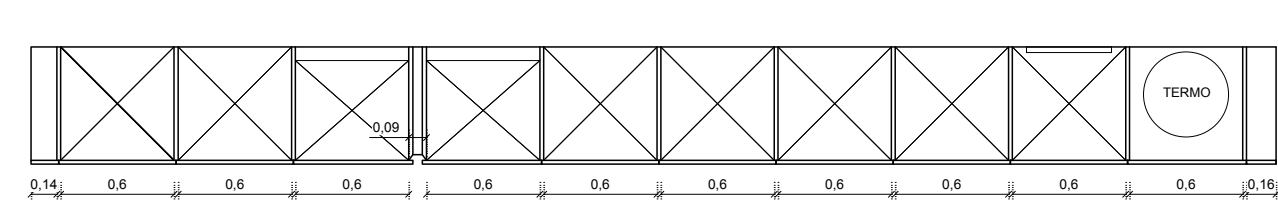

Planta detalle cocina puertas cerradas
E 1:40

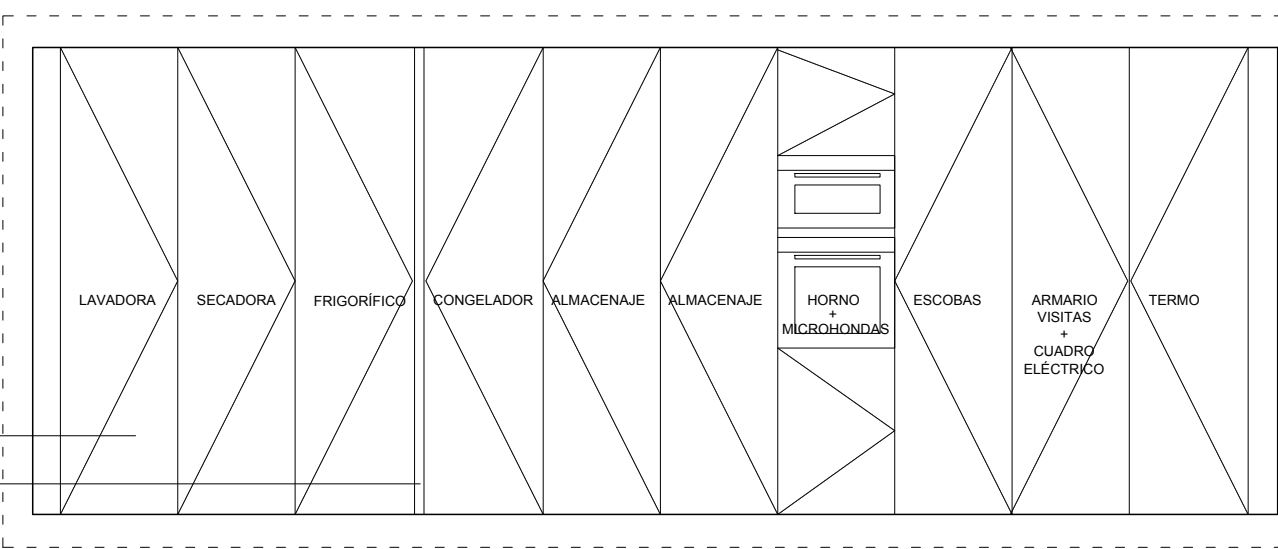

Planta detalle cocina apertura de puertas
E 1:40

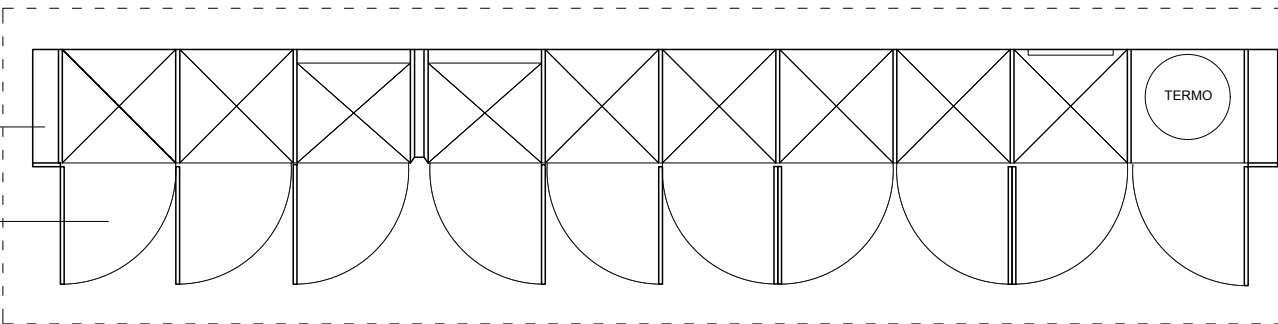

Planta detalle cocina interiores
E 1:40



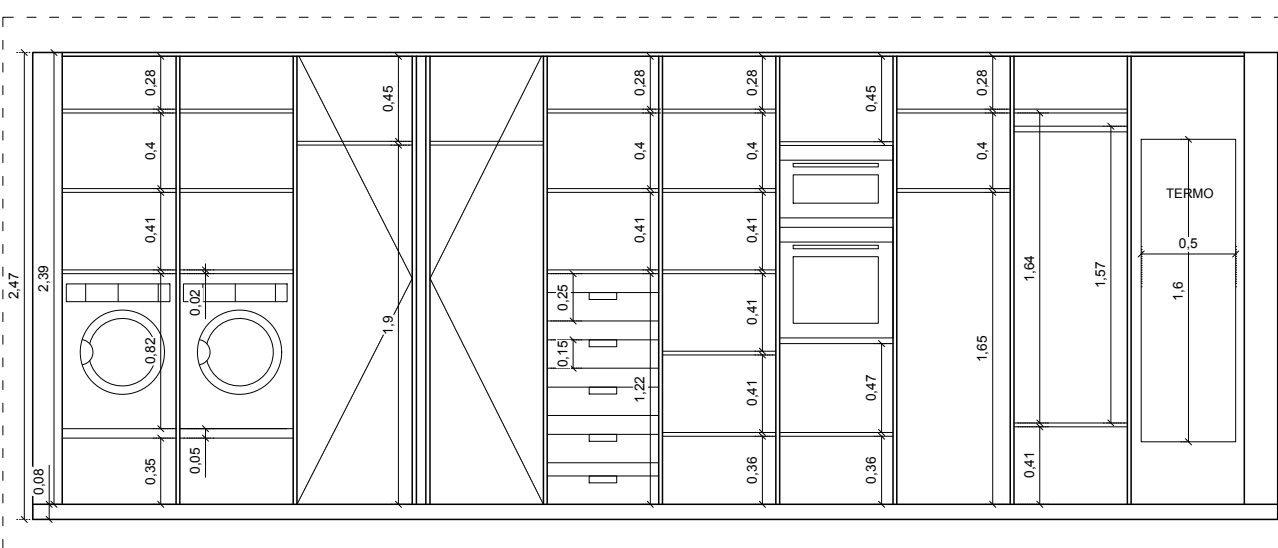


Imagen inspiracional cocina

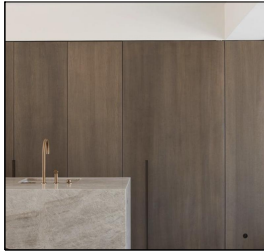

Acabado encimera

 


Acabado madera



Acabado interiores



Griferías

 

Proyecto: Apartamento Torre Real 11. 1&2

Situación:

Situación:

Plano: PLANTA 11
Planta D.Final + cabecero

Escala: Varias

Formato: A3


Cliente: -

Diseño:

RM
Interiors & Landscaping


Rubén Muñoz
info@rm-interiorismo.com

Planta cocina instalaciones cocina acotadas
E 1:50

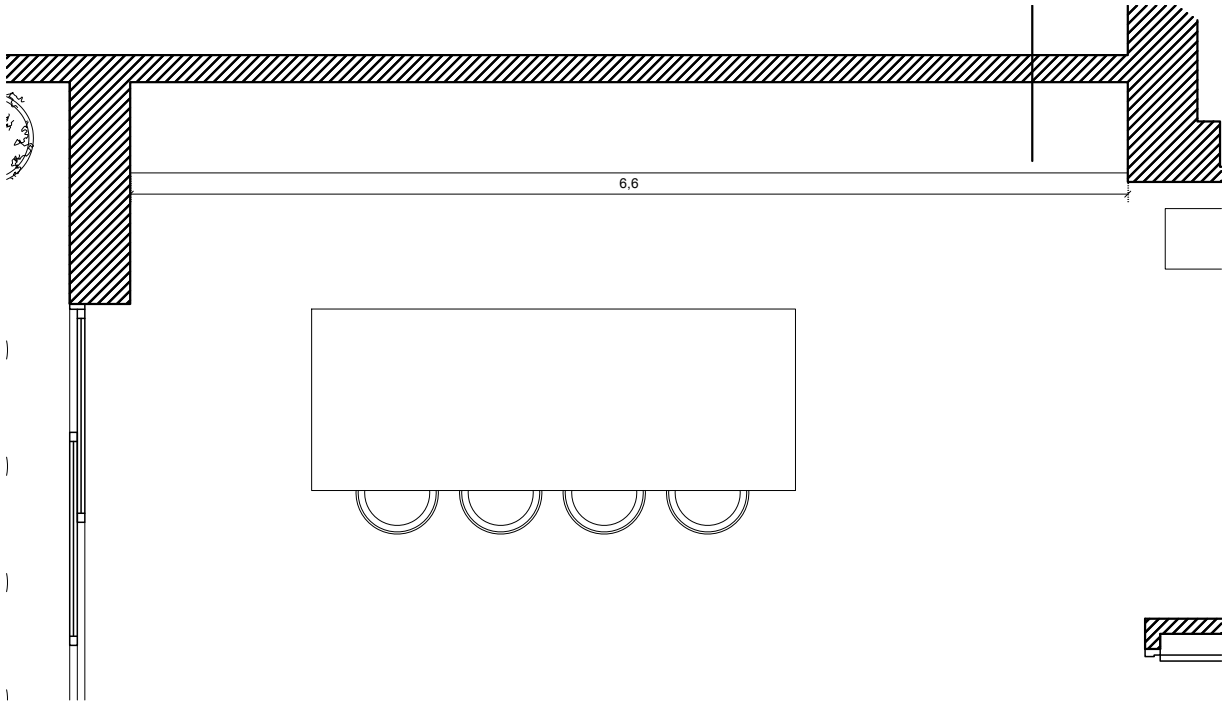

Alzado instalaciones cocina acotado
E 1:50

Imagen inspiracional
cocina

 

Acabado encimera




Acabado madera



Acabado interiores



Griferías

 

Proyecto:
Apartamento Torre Real
11. 1&2

Situación:

Situación:

Plano: PLANTA 11
Instalaciones cocina acotado

Escala: Varias

Formato: A3

Cliente: -


Diseño:

RM
Interiors & Landscaping

Rubén Muñoz

info@rm-interiorismo.com

Planta terraza
E 1:50

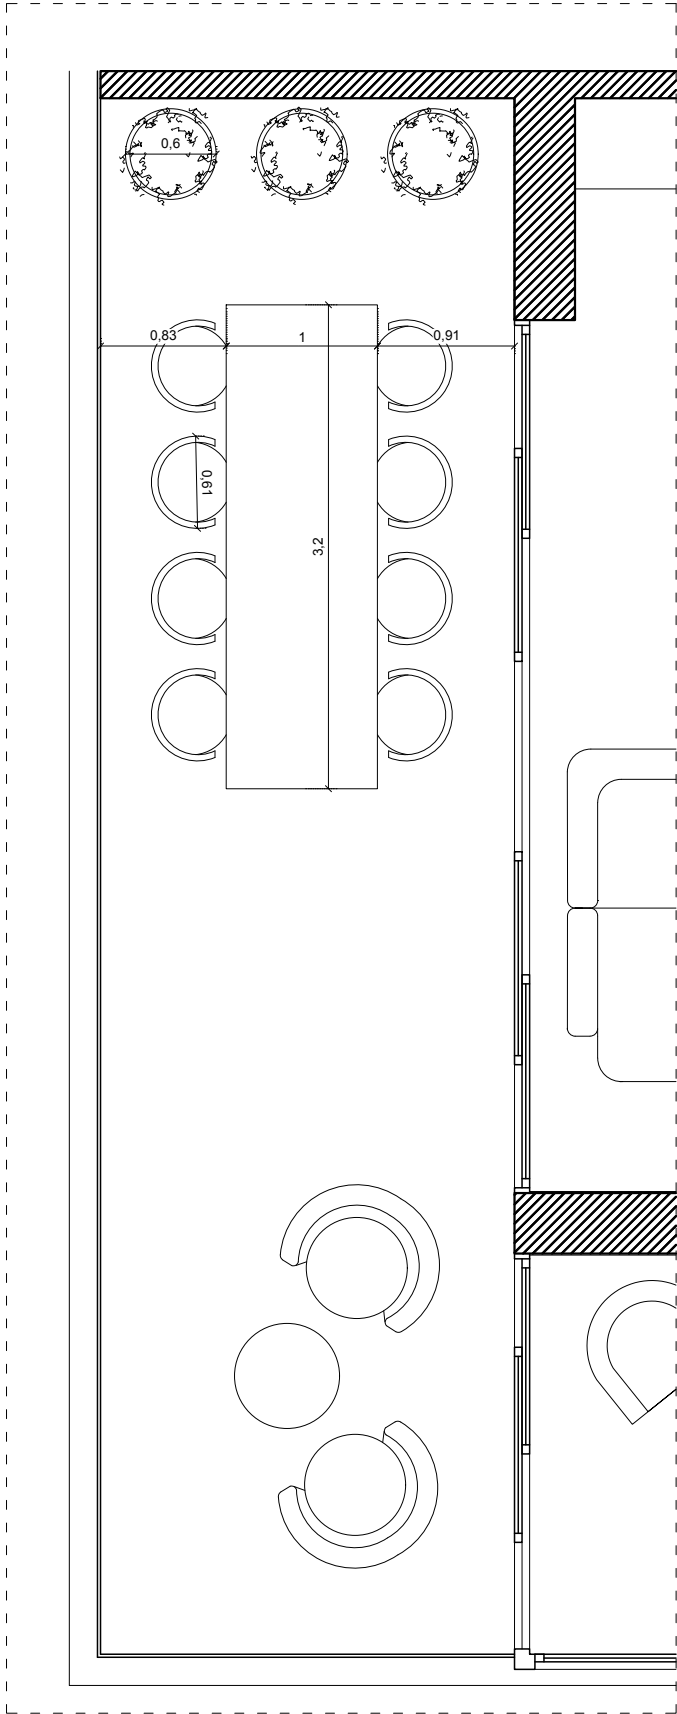


Mesa de comedor sobre
porcelánico cm




Silla exterior
cm




Macetero
cm

 

Yucca rostrata°

 

Sillón
cm

 

Mesa aux terraza
cm



Imagen inspiracional terraza
mesa comedor



Imagen inspiracional terraza
plantas



Proyecto:
Apartamento Torre Real
11. 1&2

Situación:

Situación:

Plano: PLANTA 11
Terraza

Escala: 1/70

Formato: A3

Cliente: -

Diseño:
RM
Interiors & Landscaping
Rubén Muñoz
info@rm-interiorismo.com