


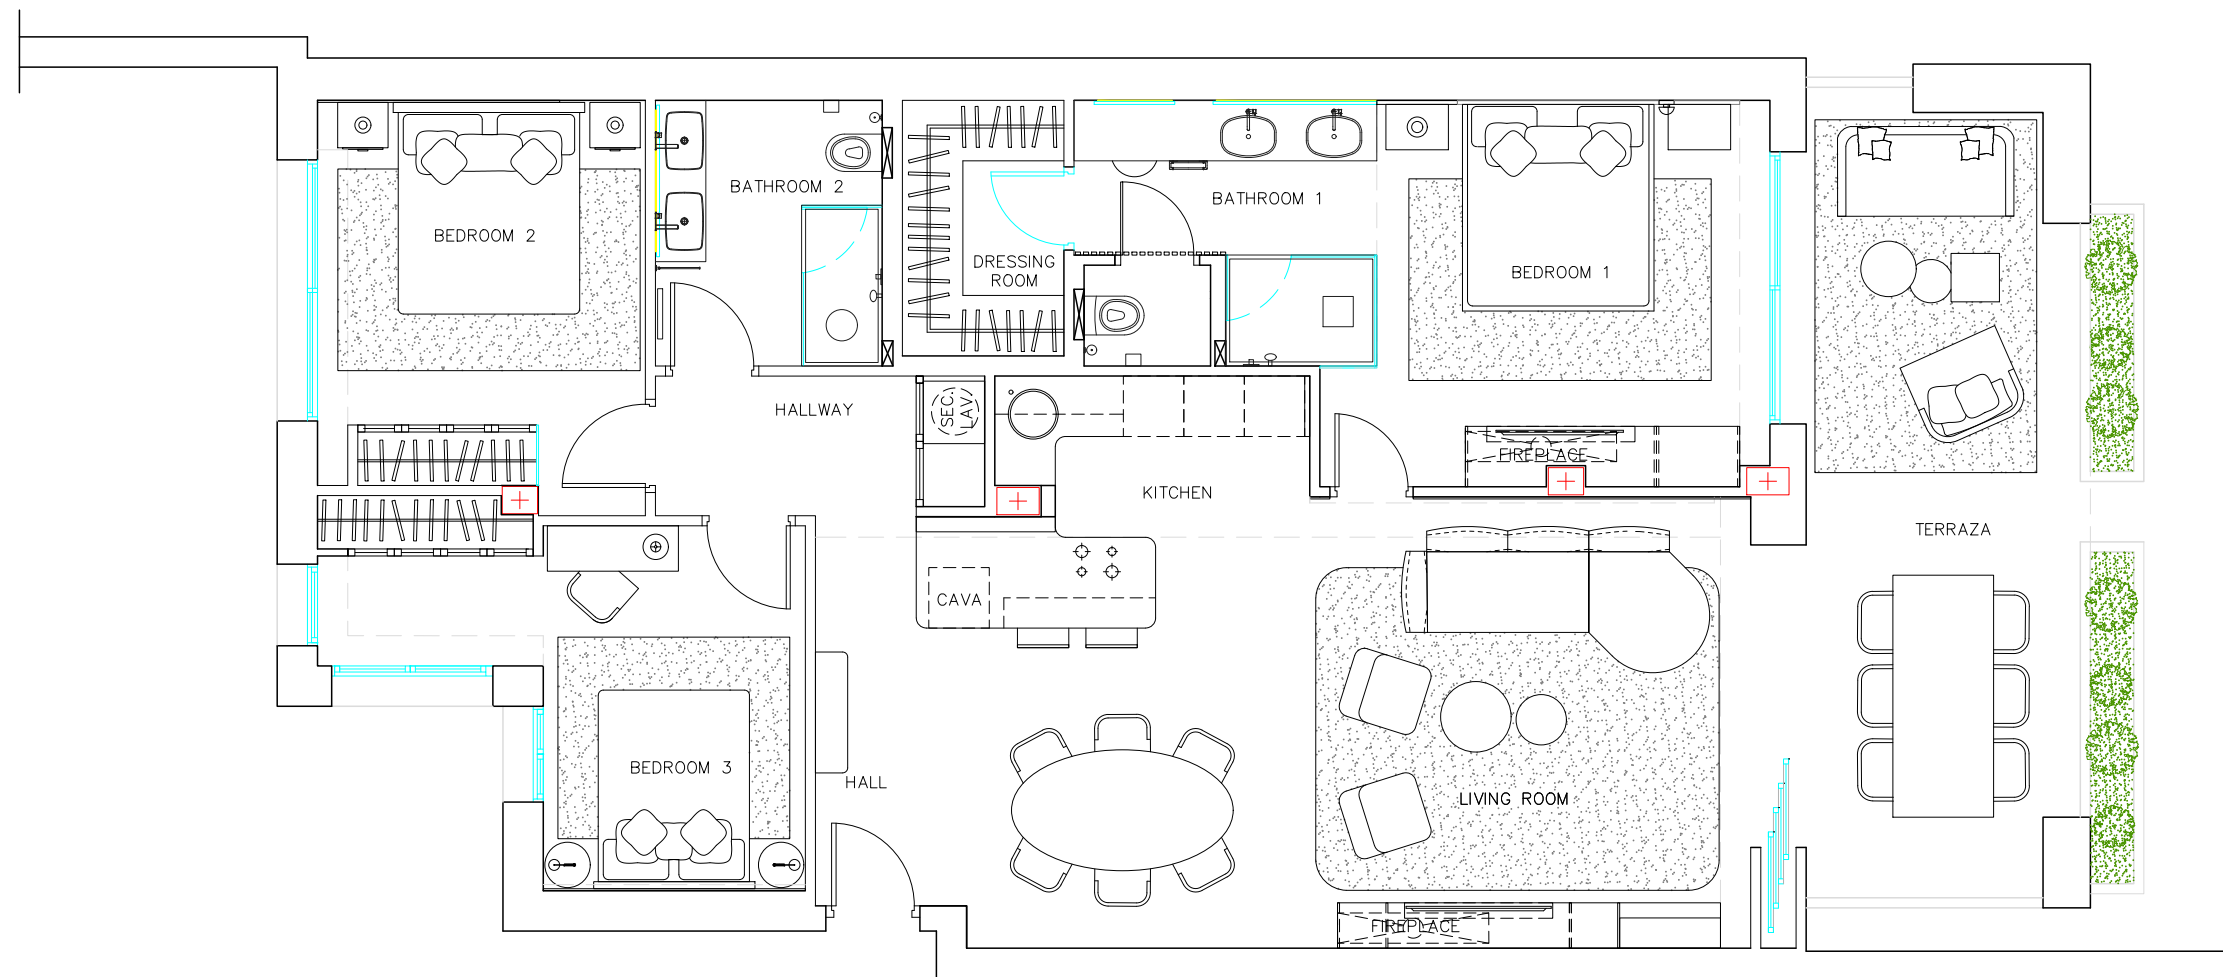

NOMBRE: PHOENIX COSTA INVEST, S.L.
DIRECCIÓN: BAHÍA VELERÍN 3.1
PLANO: PLANTA DISTRIBUCIÓN REFORMADO

AREA: 133,51 M2
ESCALA: 1/75