

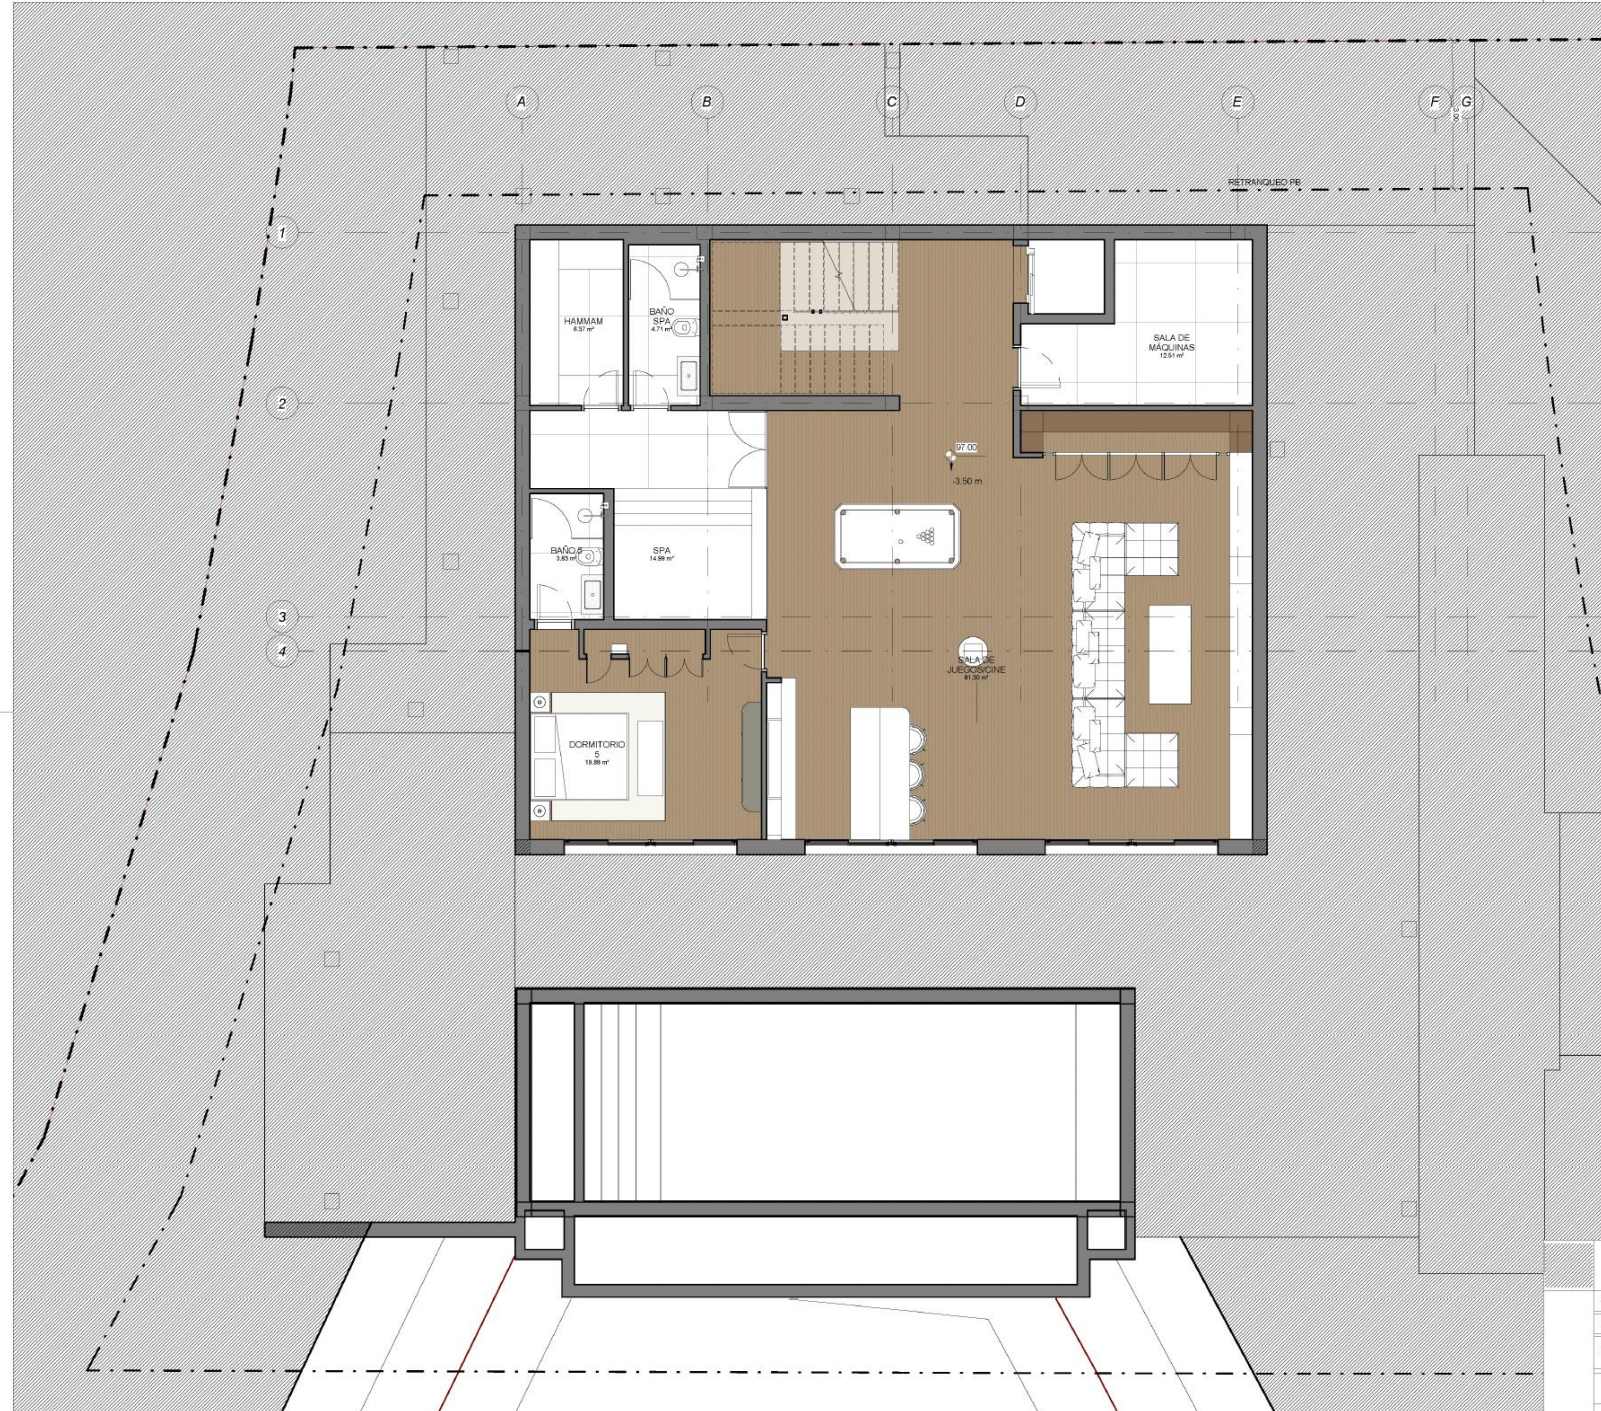


Tabla de planificación de habitaciones		
Nombre	Área	
ASCENSOR	2.33 m²	
BAÑO 2	3.10 m²	
BAÑO 3	6.19 m²	
BAÑO PRINCIPAL	13.83 m²	
DORMITORIO 3	18.15 m²	
DORMITORIO PRINCIPAL	23.87 m²	
ENTRADA	10.87 m²	
SALA TV	14.96 m²	
TERRAZA	44.09 m²	
VESTIDOR	4.90 m²	
PLANTA ALTA - ACCESO	146.62 m²	
ASCENSOR	2.33 m²	
ASEO	3.60 m²	
BAÑO 4	4.46 m²	
COCINA - SALÓN - COMEDOR	67.16 m²	
DESBACHO	11.56 m²	
DISTRIBUIDOR	17.33 m²	
DORMITORIO 4	21.71 m²	
LAVANDERIA	14.07 m²	
TRASTERO	11.96 m²	
PLANTA BAJA	154.19 m²	
ASCENSOR	2.33 m²	
BAÑO 5	3.83 m²	
BAÑO SPA	4.71 m²	
BOVEDIA	4.12 m²	
DISTRIBUIDOR	10.72 m²	
DORMITORIO 5	19.98 m²	
HAMMAM	6.37 m²	
SALA DE JUEGOSCINE	81.30 m²	
SALA DE MAQUINAS	12.51 m²	
SPA	14.96 m²	
PLANTA SÓTANO	665.74 m²	
Total general	470.55 m²	

P R O Y E C T O		
PROYECTO EJECUCIÓN DE VIVIENDA UNIFAMILIAR AISLADA CON PISCINA		
Situación		SEP.23
Propiedad		
Plano	Planta Sótano - MOBILIARIO	
F I R M A S		MO801

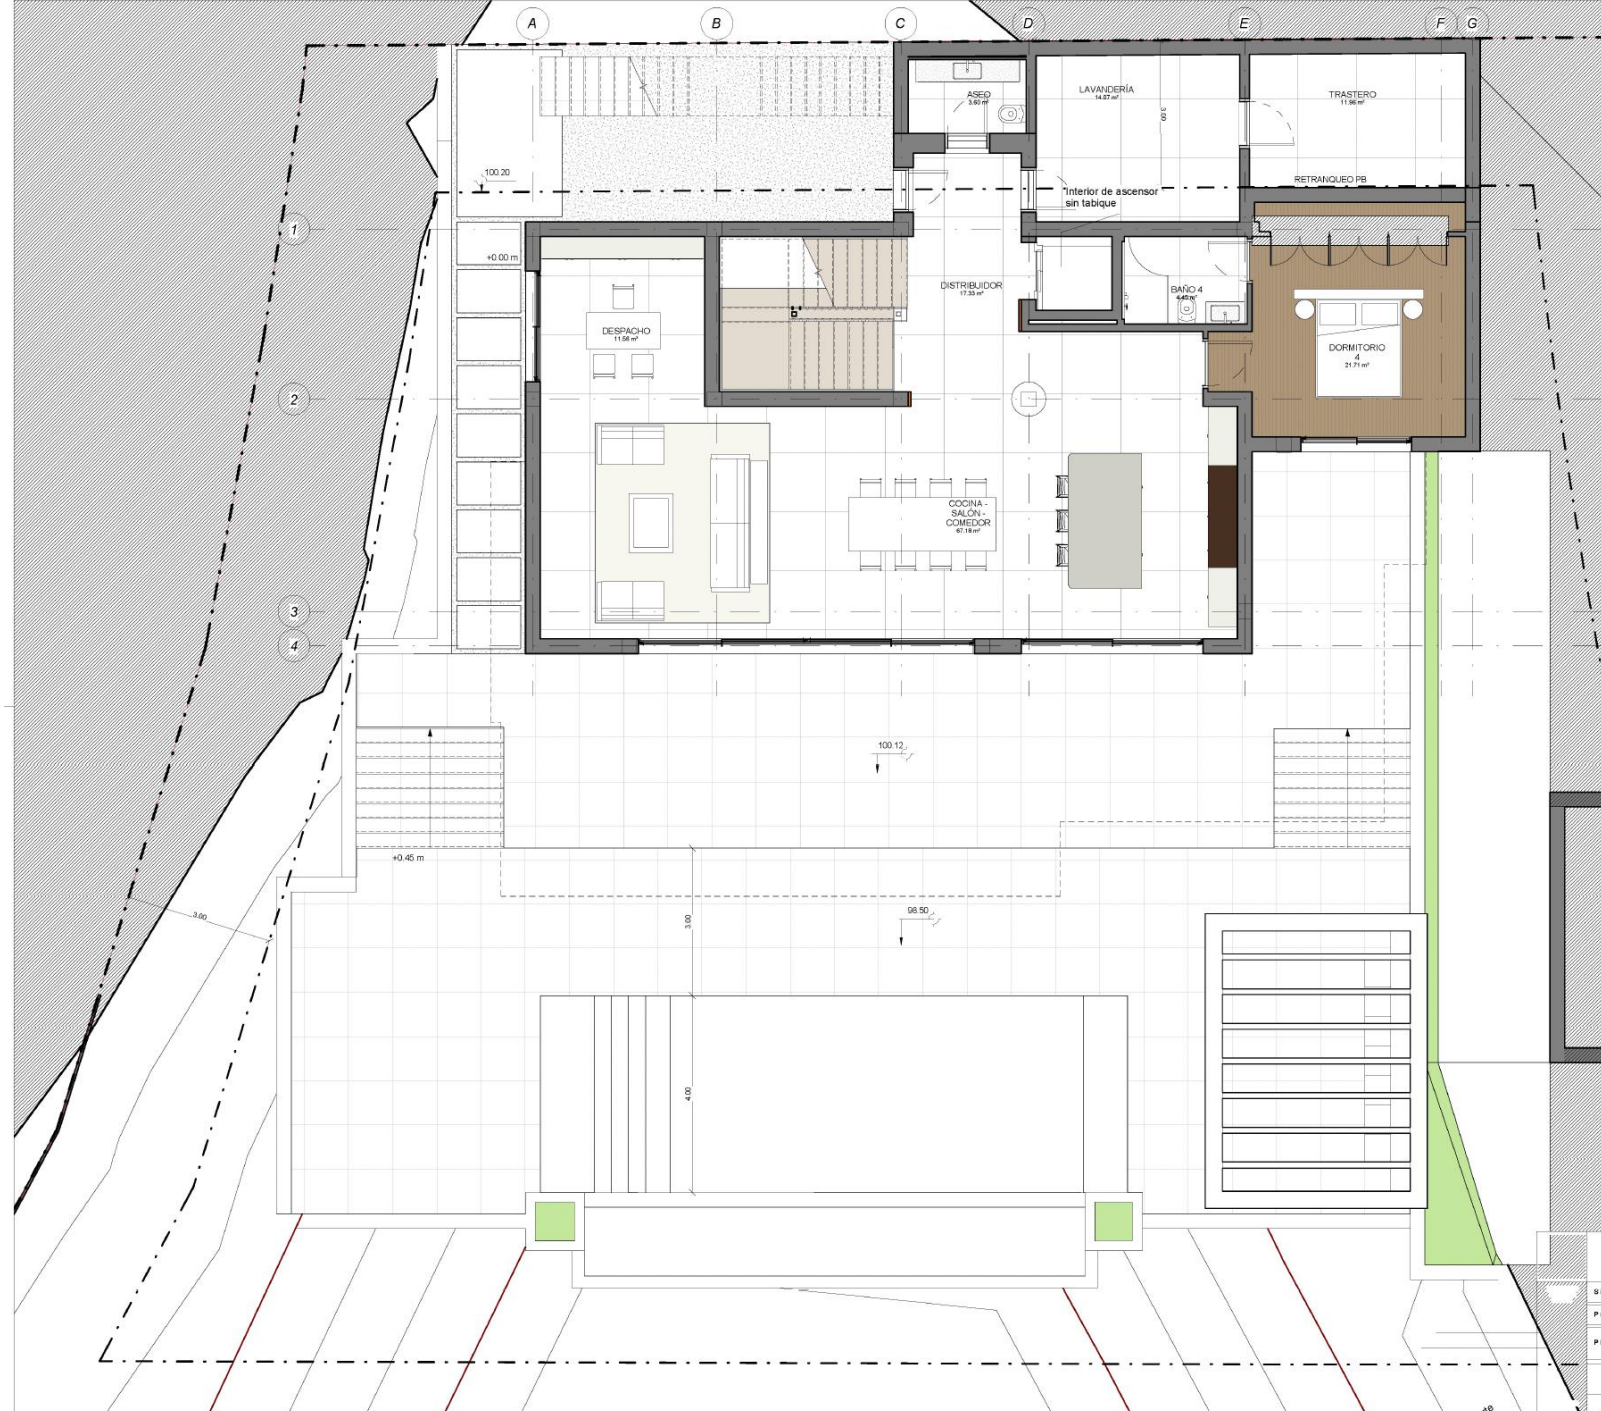


Tabla de planificación de habitaciones	
Nombre	Área
ASENSOR	2.33 m²
BAÑO 2	3.10 m²
BAÑO 3	6.13 m²
BAÑO PRINCIPAL	13.83 m²
DORMITORIO 3	18.15 m²
DORMITORIO PRINCIPAL	23.87 m²
ENTRADA	10.87 m²
SALA TV	14.95 m²
TERRAZA	44.00 m²
VESTIDOR	4.30 m²
PLANTA ALTA - ACCESO	140.62 m²
ASENSOR	2.33 m²
ASEO	3.60 m²
BAÑO 4	4.45 m²
COCINA - SALÓN - COMEDOR	67.18 m²
DESPACHO	11.56 m²
DISTRIBUIDOR	17.33 m²
DORMITORIO 4	21.71 m²
LAVANDERÍA	14.07 m²
TRASTERO	11.96 m²
PLANTA BAJA	154.19 m²
ASENSOR	2.33 m²
BAÑO 5	3.83 m²
BAÑO SPA	4.71 m²
BODEGA	4.12 m²
DISTRIBUIDOR	19.72 m²
DORMITORIO 5	19.88 m²
HAMAM	6.37 m²
SALA DE JUEGOS/CINE	81.30 m²
SALA DE MÁQUINAS	12.51 m²
SPA	14.95 m²
PLANTA SÓTANO	169.74 m²
Total general	470.56 m²

P R O Y E C T O	
PROYECTO EJECUCIÓN DE VIVIENDA UNIFAMILIAR AISLADA CON PISCINA	
Situación	
Propiedad	
Plano	Planta baja - MOBILIARIO
F I R M A S	

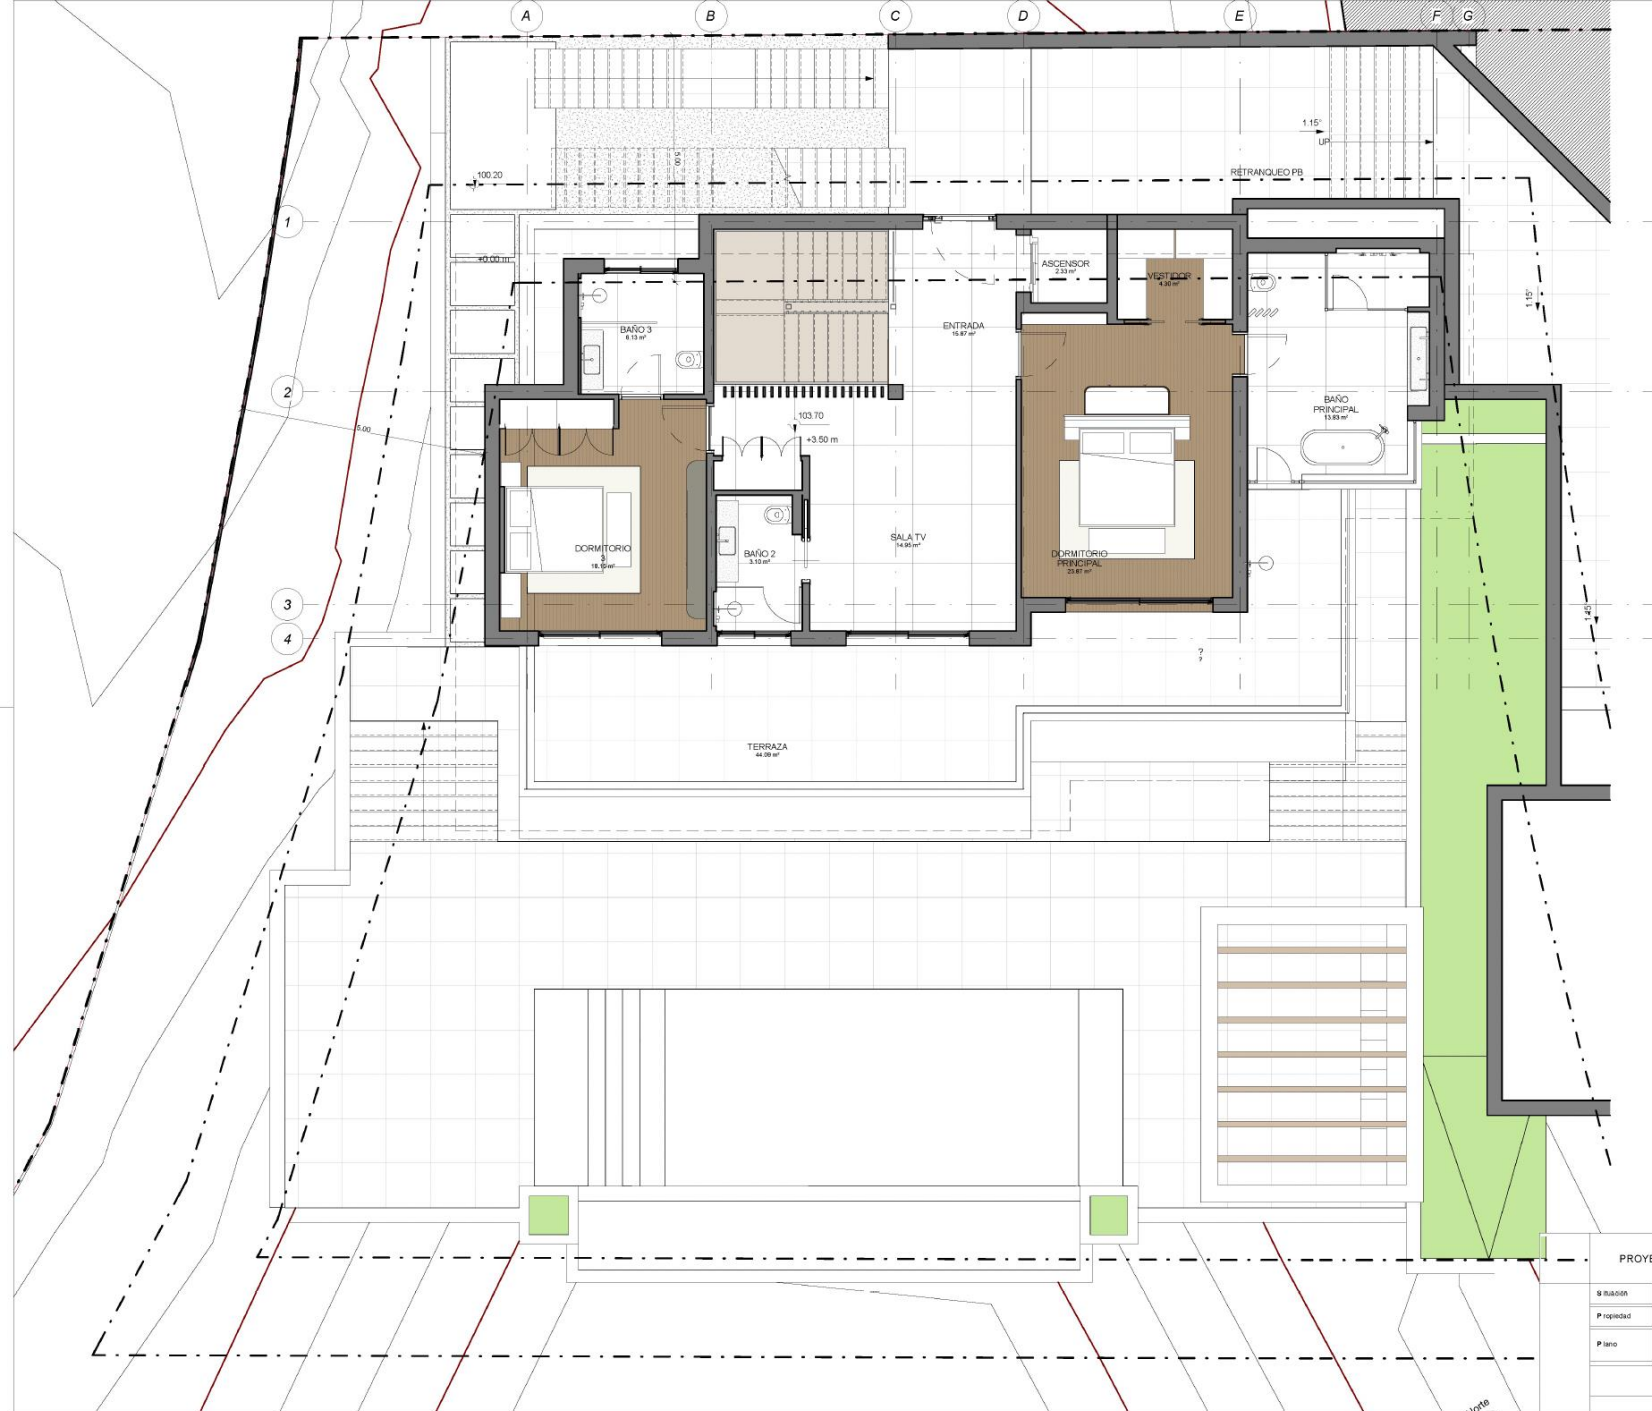


Tabla de planificación de habitaciones	
Nombre	Área
ASCENSOR	2.33 m²
BAÑO 2	3.10 m²
BAÑO 3	6.13 m²
BAÑO PRINCIPAL	13.83 m²
DORMITORIO 3	16.15 m²
DORMITORIO PRINCIPAL	23.81 m²
ENTRADA	15.87 m²
SALA TV	14.95 m²
TERRAZA	44.00 m²
VESTIDOR	4.30 m²
PLANTA ALTA - ACCESO	146.62 m²
ASCENSOR	2.33 m²
ASEO	3.60 m²
BAÑO 4	4.45 m²
COCHIN - SALÓN - COMEDOR	87.18 m²
DESPACHO	11.56 m²
DISTRIBUIDOR	17.33 m²
DORMITORIO 4	21.71 m²
LAVANDERIA	14.07 m²
TRASTERO	11.96 m²
PLANTA BAJA	154.19 m²
ASCENSOR	2.33 m²
BAÑO 5	3.83 m²
BAÑO SPA	4.71 m²
BODEGA	4.12 m²
DISTRIBUIDOR	19.72 m²
DORMITORIO 5	19.88 m²
HAMAM	6.37 m²
SALA DE JUEGOS/CINE	81.30 m²
SALA DE MAQUINAS	12.51 m²
SPA	14.99 m²
PLANTA SÓTANO	169.74 m²
Total general	470.55 m²

PROYECTO

PROYECTO EJECUCIÓN DE VIVIENDA UNIFAMILIAR AISLADA CON PISCINA

Situación	
Propiedad	
Plano	Planta alta - MOBILIARIO (DORMITORIO + BAÑO)
F I R M A S	