


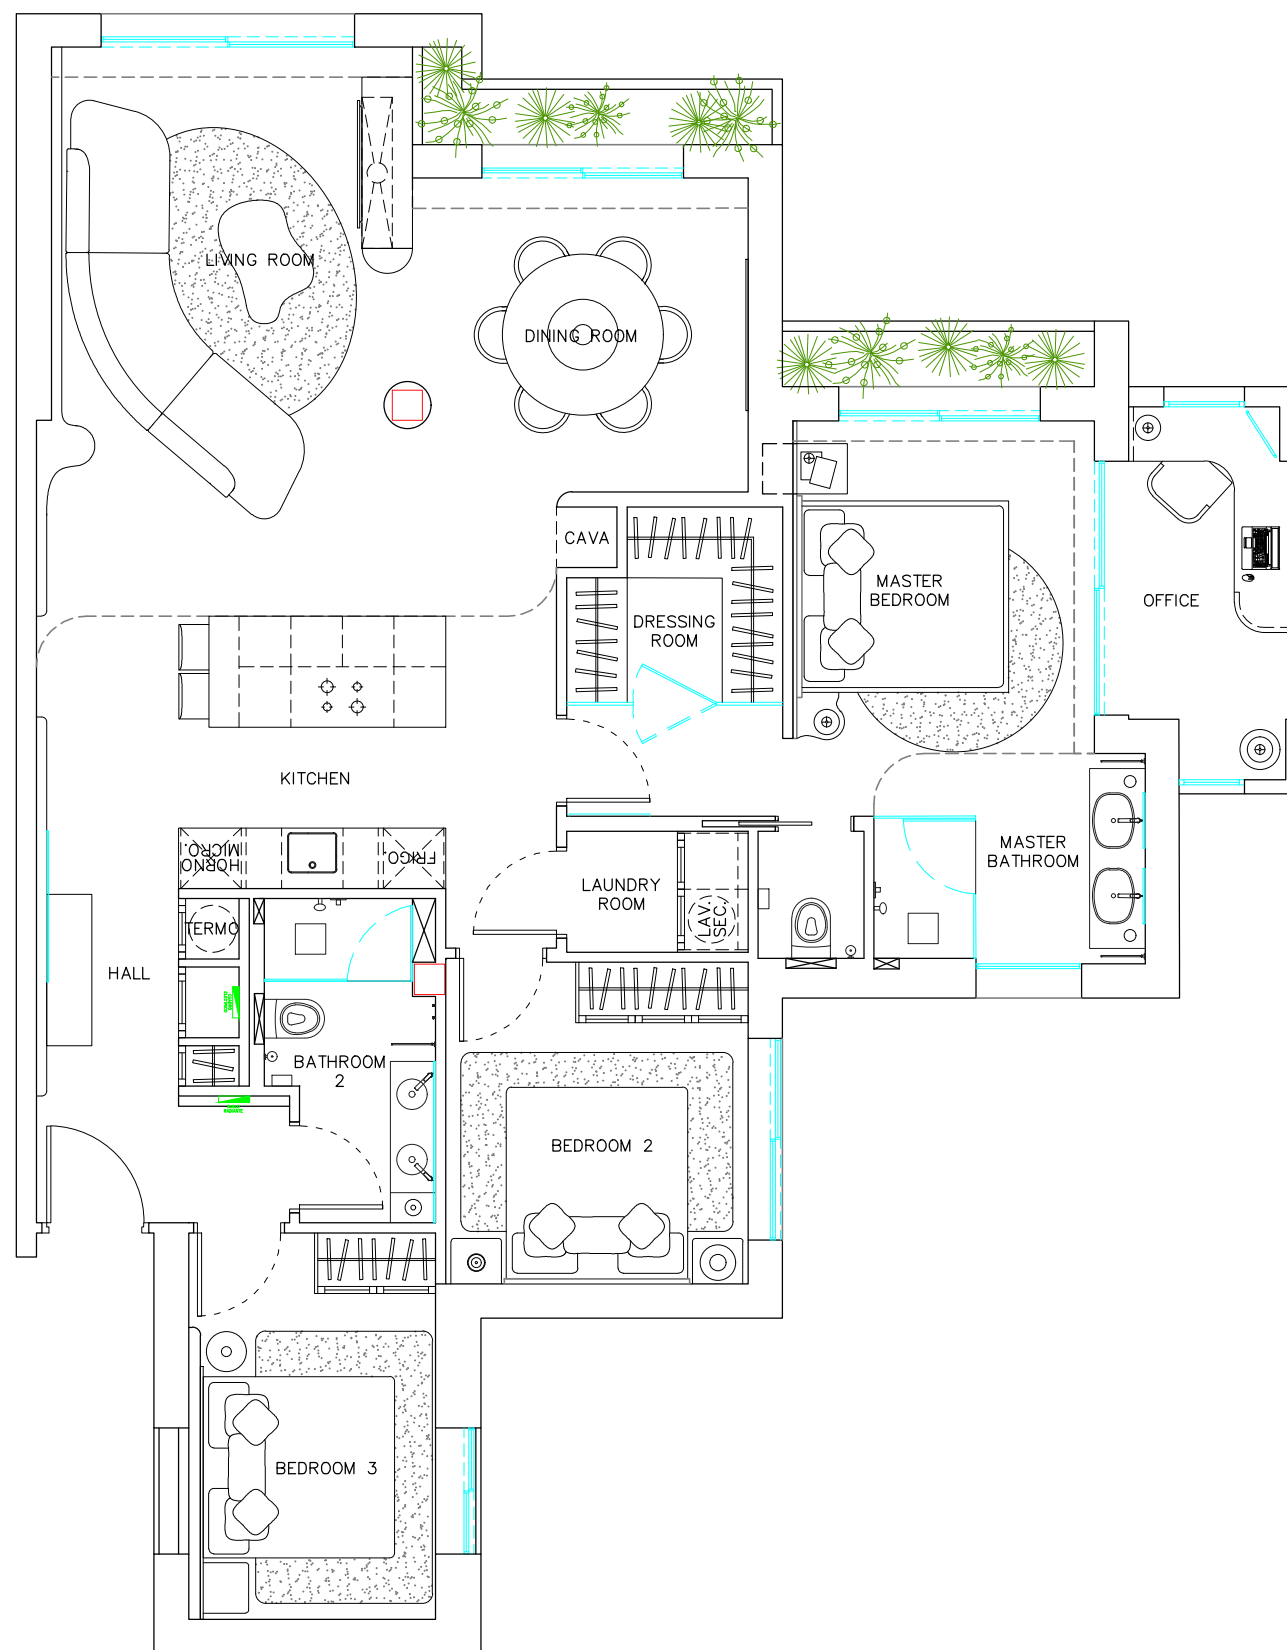

DIRECCIÓN: COSTALITA CADIZ BAJO B	ESCALA: 1/75
PLANO: PLANTA DISTRIBUCIÓN REFORMADO	Nº PLANO: