
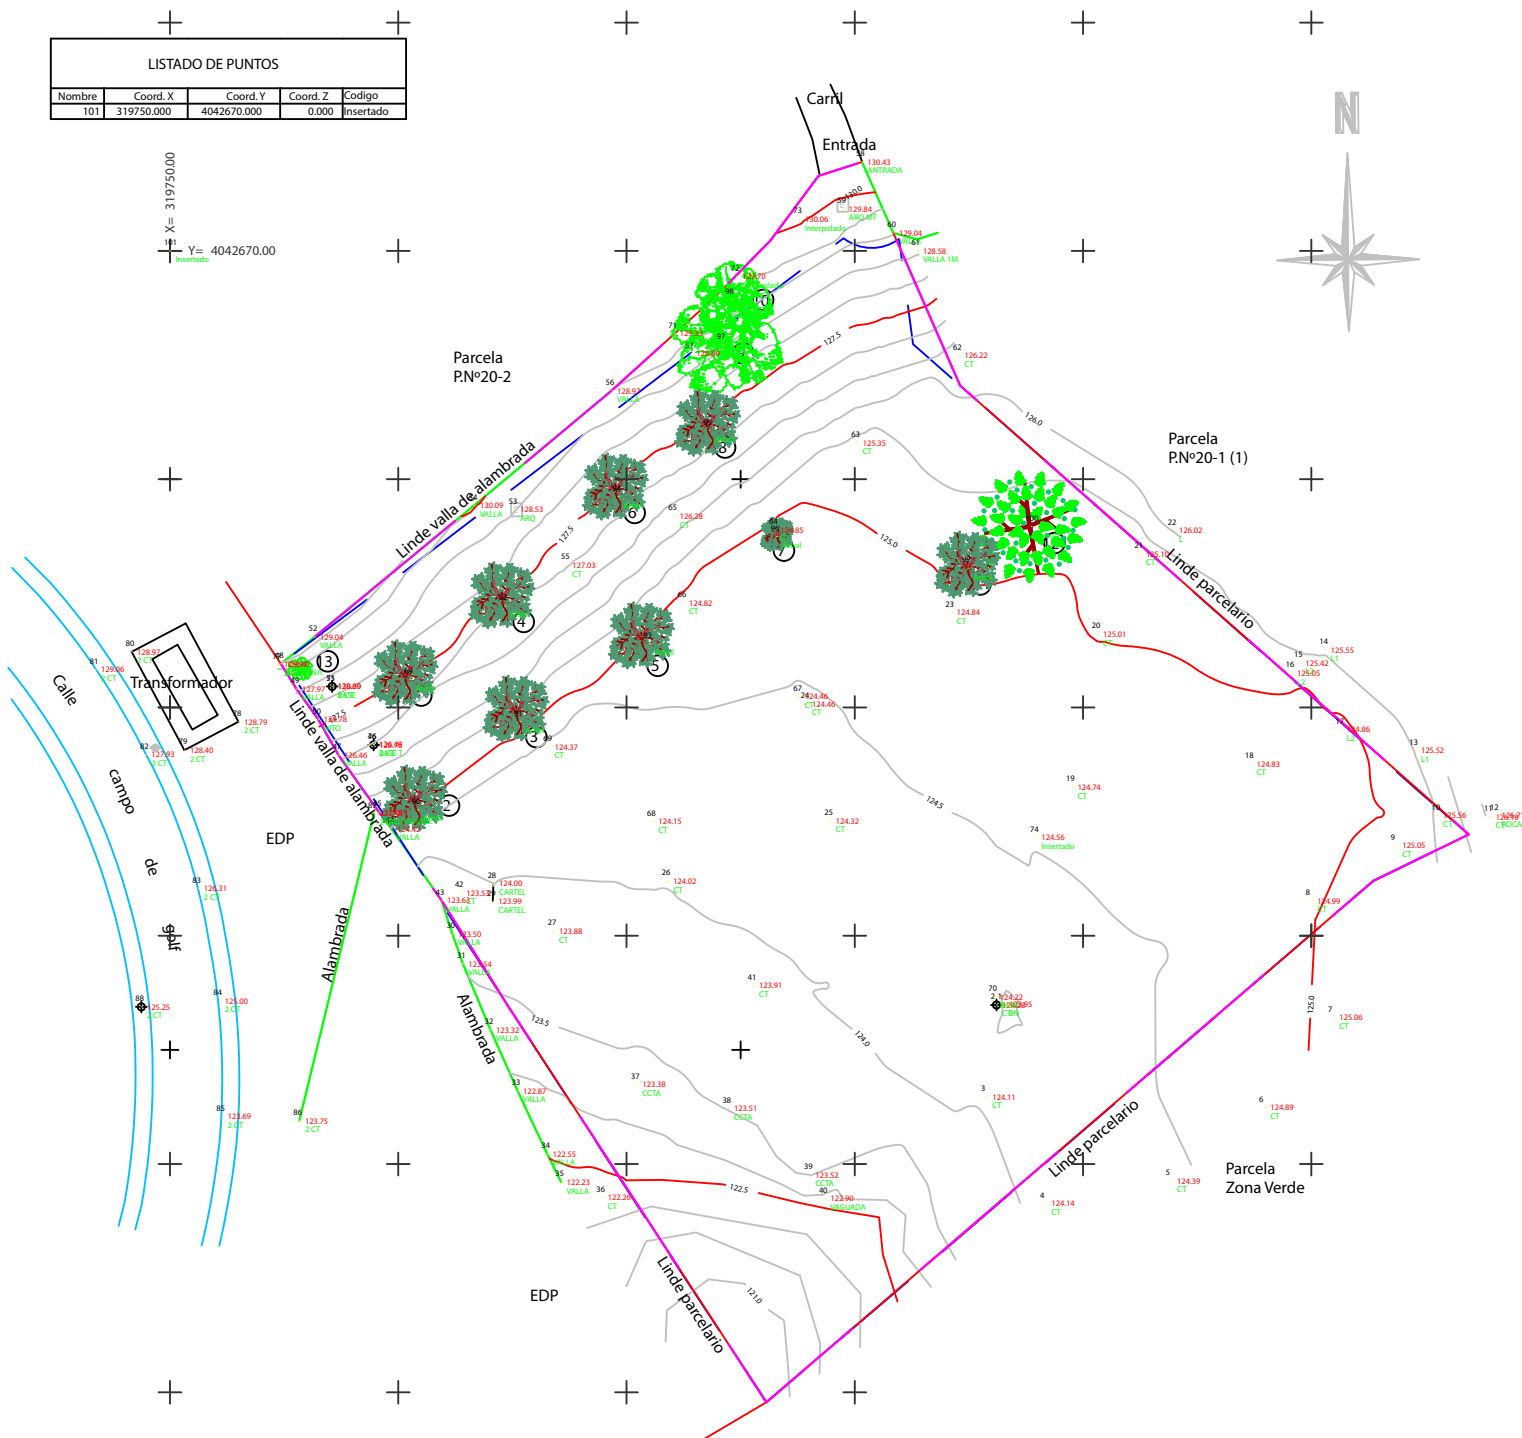


| LISTADO DE PUNTOS |            |             |          |           |
|-------------------|------------|-------------|----------|-----------|
| Nombre            | Coord. X   | Coord. Y    | Coord. Z | Código    |
| 101               | 319750.000 | 4042670.000 | 0.000    | Insertado |

X= 319750.00  
Y= 4042670.00  
Insertado

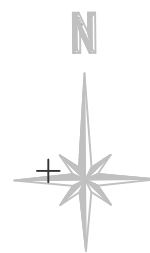

| Leyenda |                                     |
|---------|-------------------------------------|
|         | Arqueta eléctrica                   |
|         | Farola alumbrado público            |
|         | Cruz de coordenadas                 |
|         | Base de replanteo                   |
|         | Coordenada USO                      |
|         | Equipamiento deportivo Privado Golf |
|         | Linde parcela                       |
|         | Eucalipto                           |
|         | Olive                               |
|         | Algarrobo                           |
|         | Frutal ?                            |

Inventario de arboleda

| Número | Perímetro tronco |          | Altura | Copa | Tipo      |
|--------|------------------|----------|--------|------|-----------|
|        | En la base       | A 1.20 m |        |      |           |
| 1      | 1.2              |          | 5      | 6    | Olive     |
| 2      | 0.9              |          | 5      | 5    | Olive     |
| 3      | 1.1              |          | 5      | 5    | Olive     |
| 4      | 1.2              |          | 5      | 6    | Olive     |
| 5      | 0.95             |          | 5      | 6    | Olive     |
| 6      | 0.85             |          | 5      | 5    | Olive     |
| 7      | 1.1              |          | 5      | 6    | Olive     |
| 8      | 1.2              |          | 3      | 3    | Olive     |
| 9      | 3.05             | 3.05     | 27     | 7.5  | Eucalipto |
| 10     | 2.55             | 2.55     | 25     | 7    | Eucalipto |
| 11     | 0.60             |          | 5      | 5    | Olive     |
| 12     | 2.00             |          | 6      | 6    | Algarrobo |
| 13     | 0.35             |          | 2.60   | 1.5  | Frutal    |



PUERTO DEL ALMENDRO  
P.N° 20-4 (2) PARCELA

00

|               |                                               |            |        |
|---------------|-----------------------------------------------|------------|--------|
| PLANO:        | LEVANTAMIENTO TAQUIMÉTRICO<br>CURVAS DE NIVEL | MARZO 2013 | A-3    |
| PETICIONARIO: | -                                             | 1:500      | Z 0,50 |